



ANEXO II: PLANIMETRÍA DE ALTERNATIVAS


A0. Alternativa 0

A1. Alternativa 1


A2. Alternativa 2




N2: SAN LEANDRO

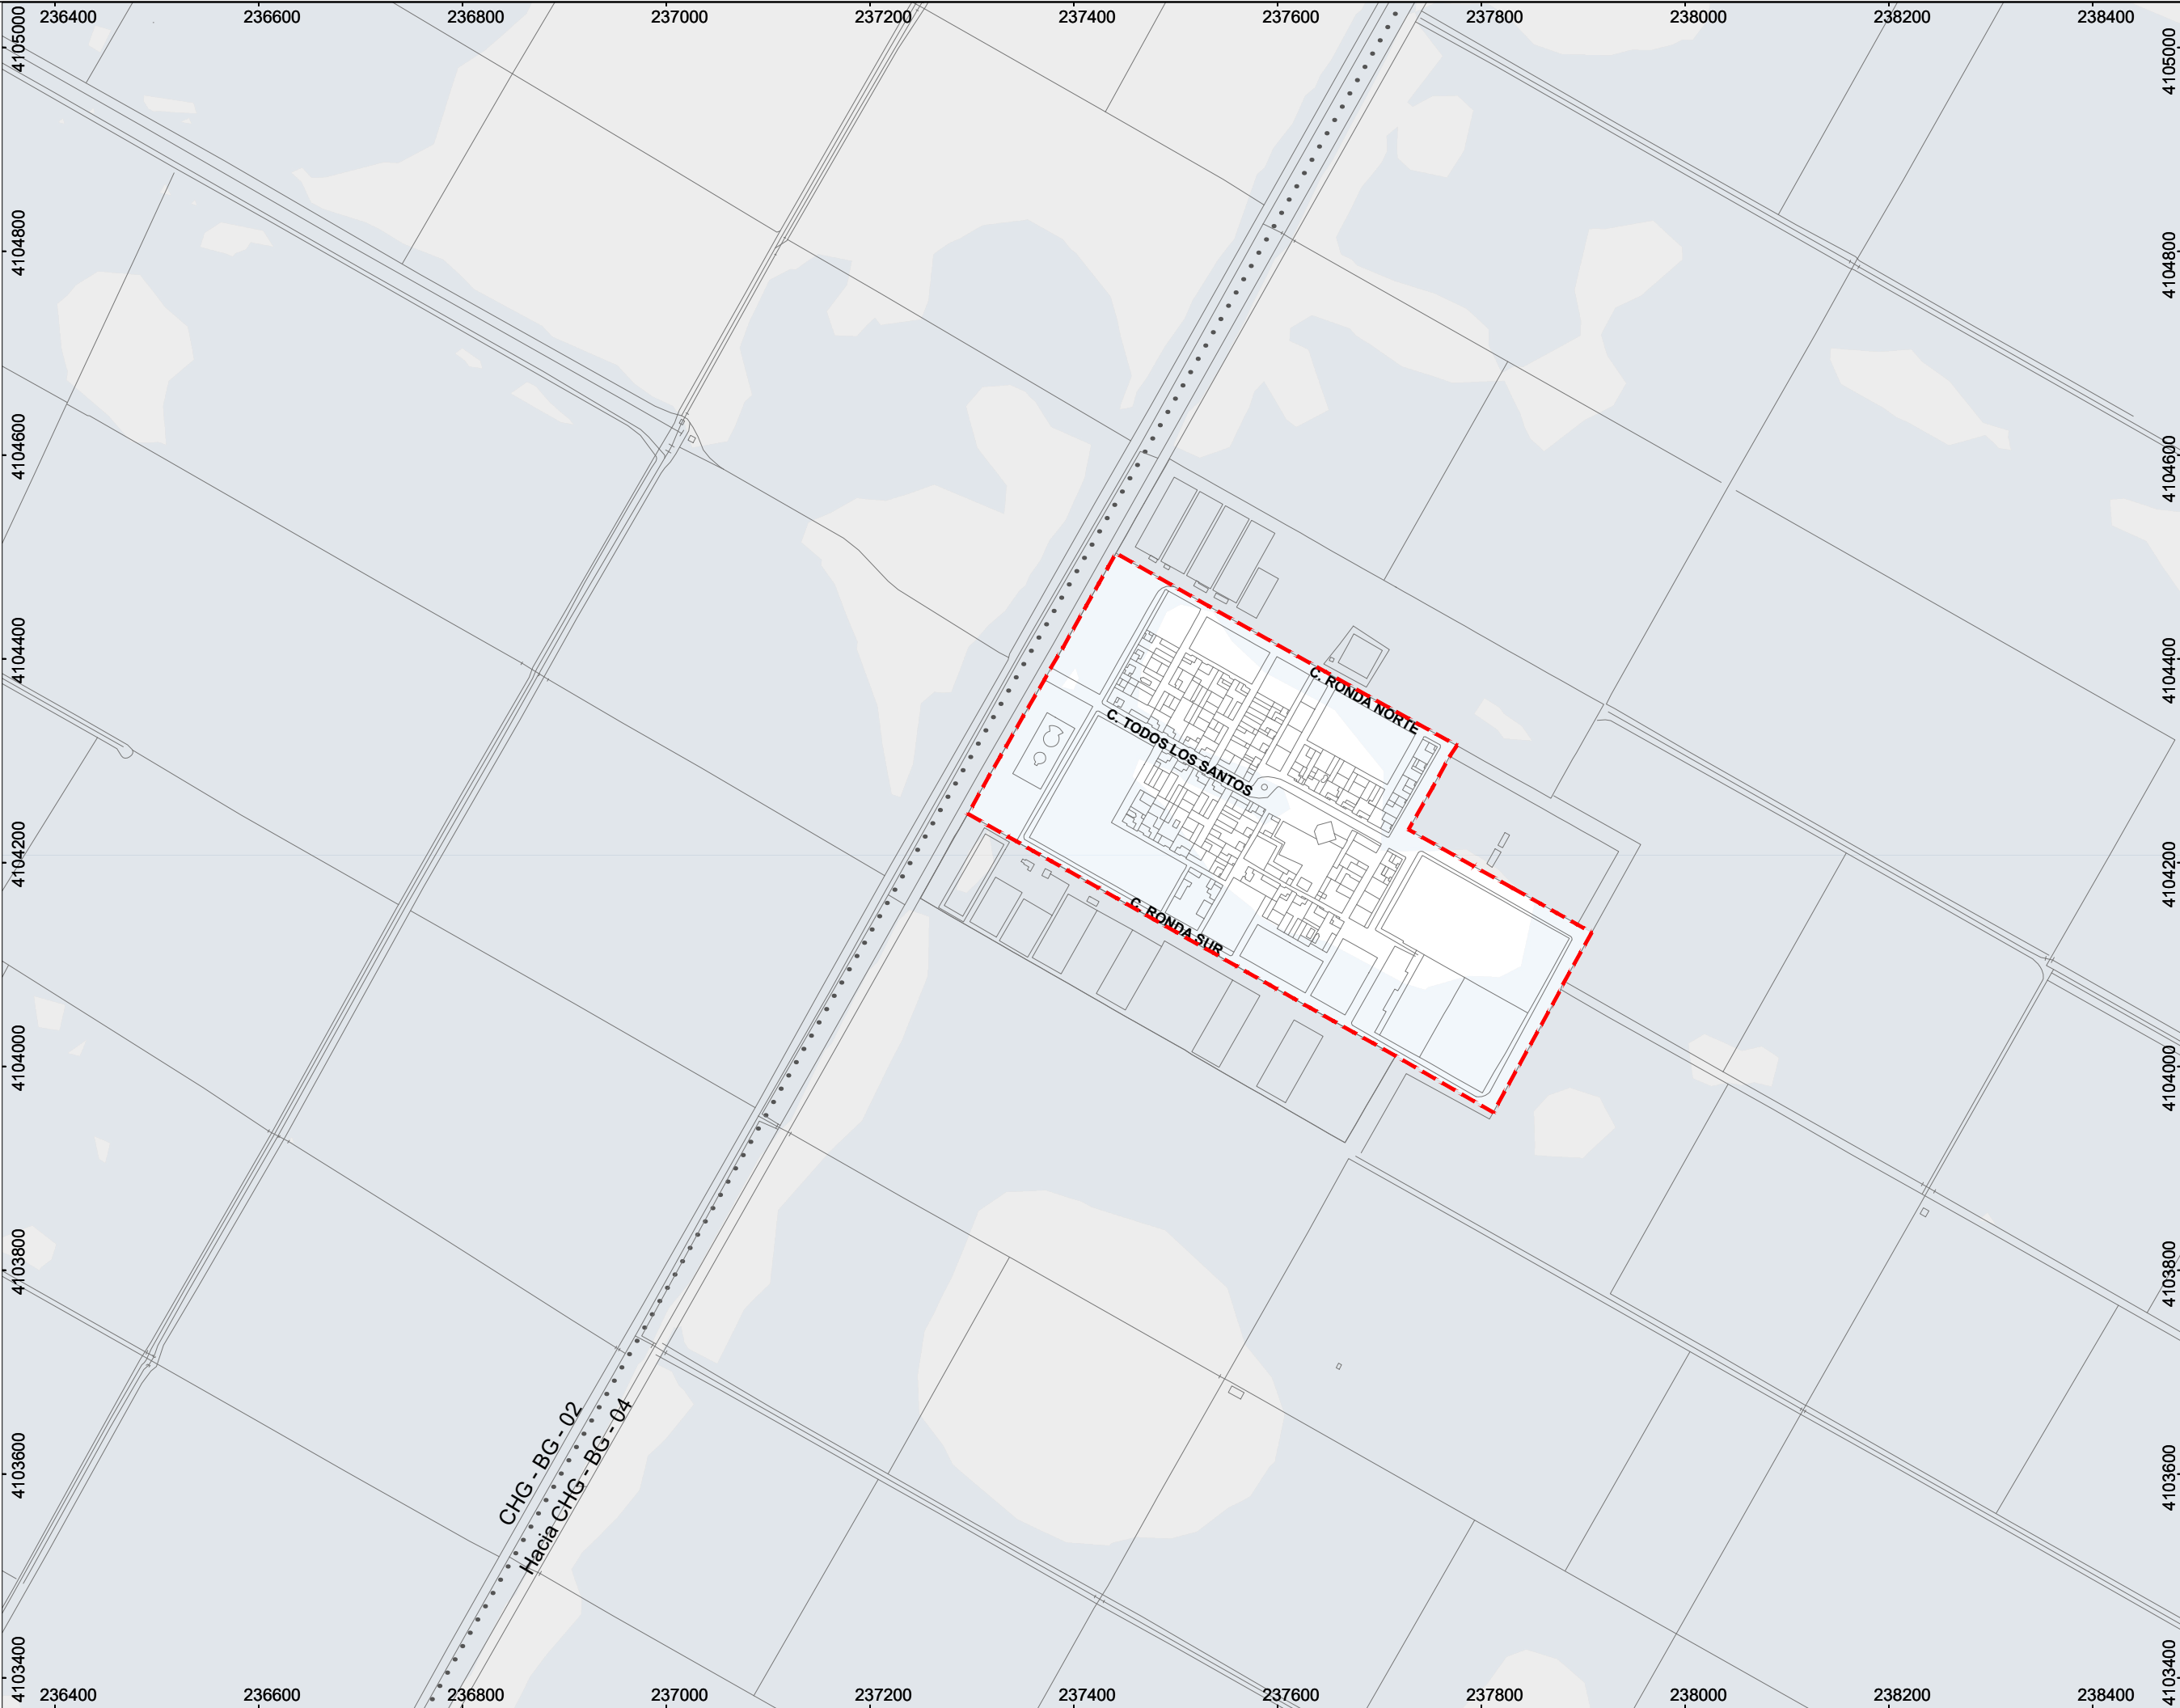

N3: VETAHERRADO

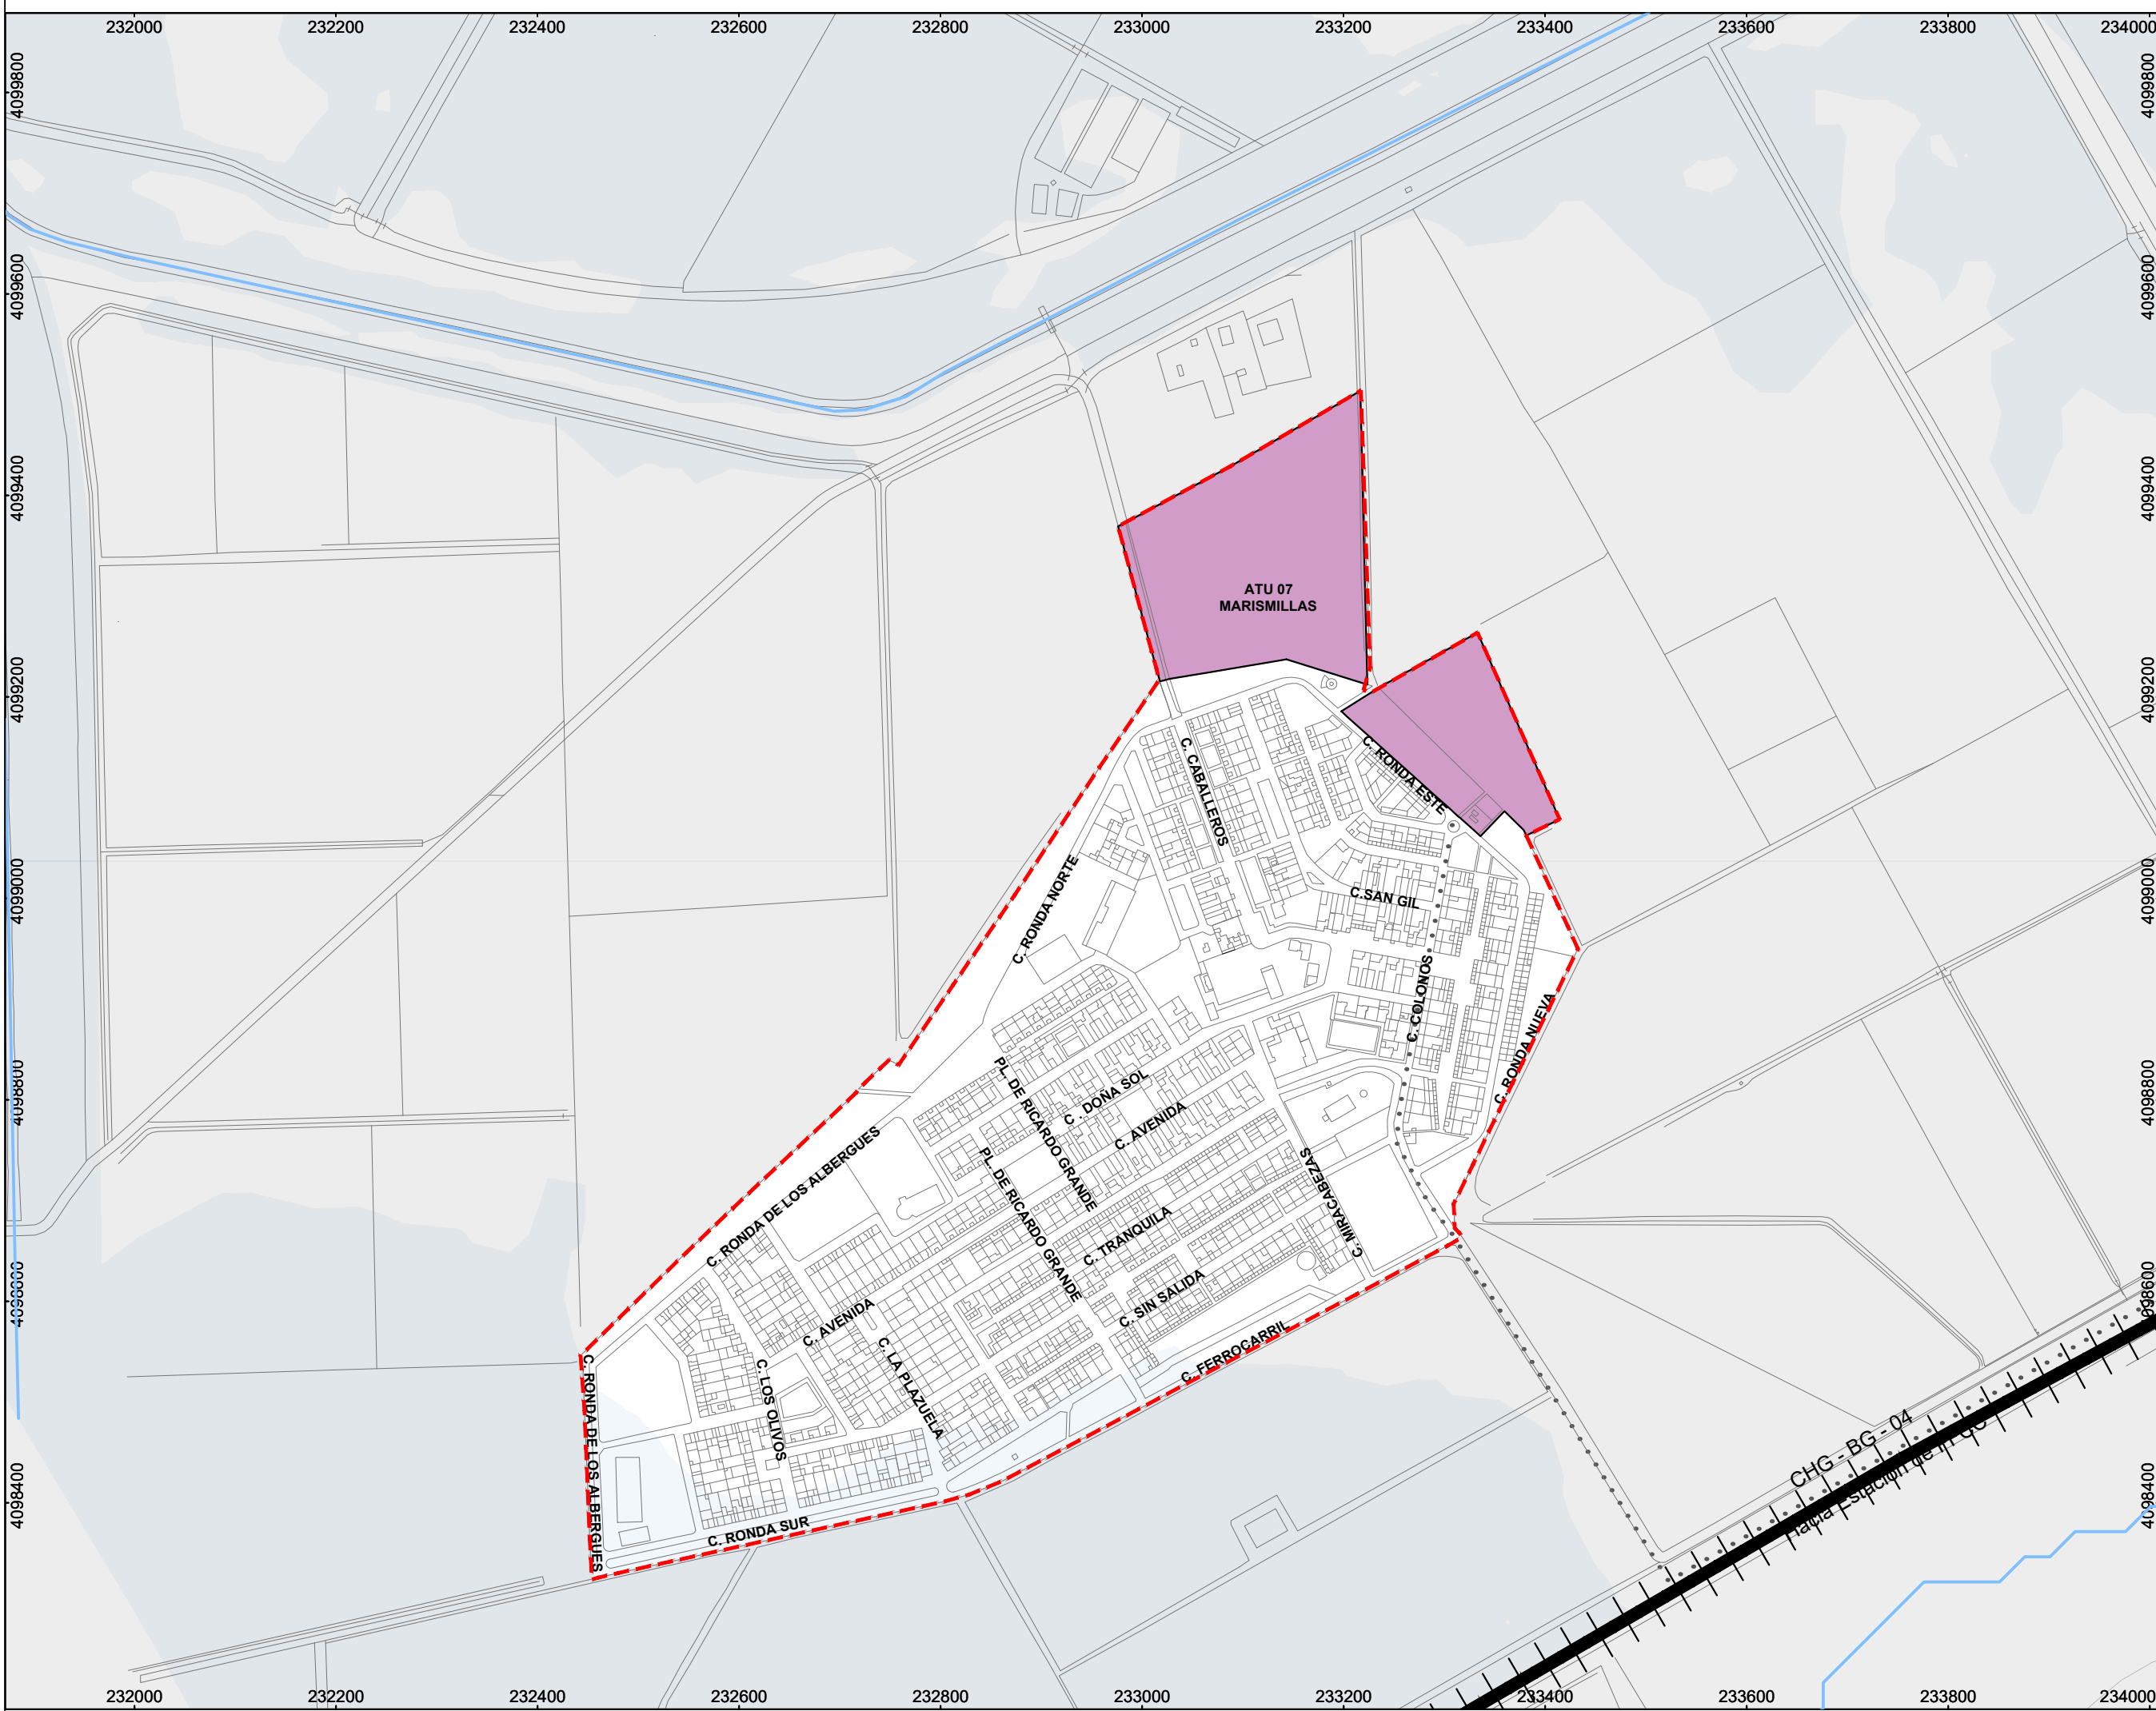

N4: MARISMILLAS

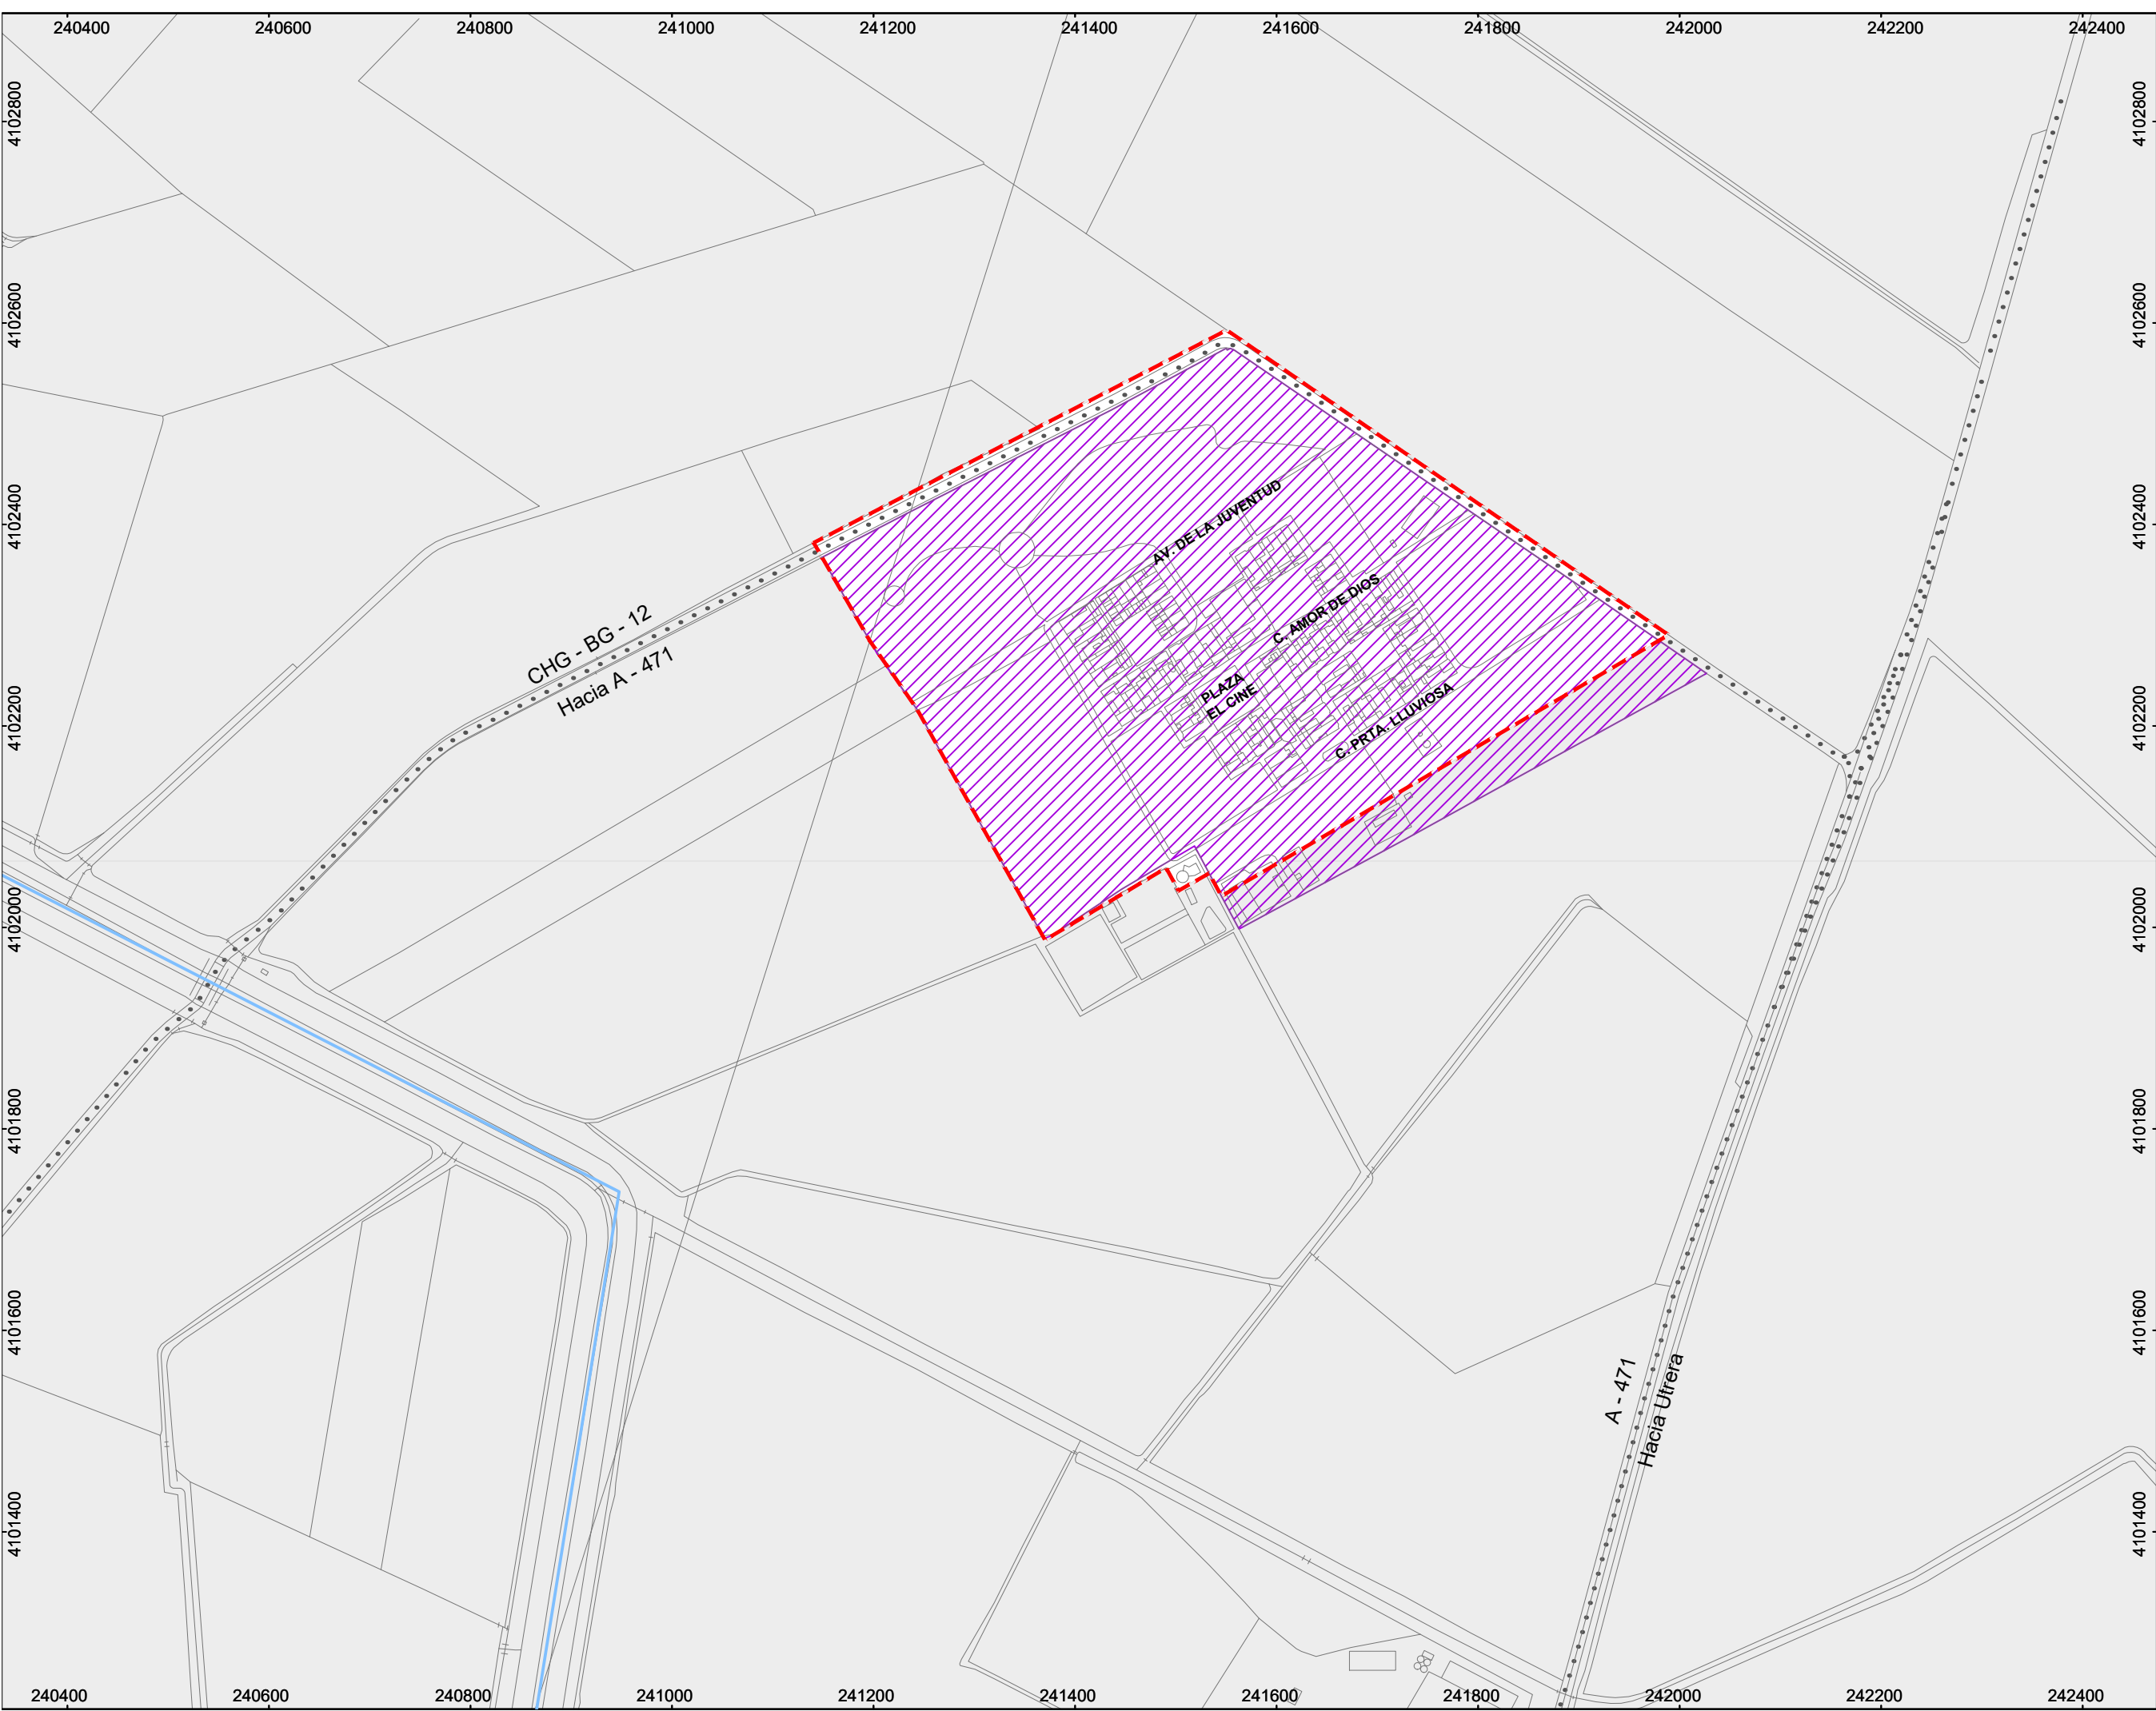

N5: SACRAMENTO

--- LÍMITE DE SUELO URBANO

SISTEMA GENERAL DE MOVILIDAD

EXISTENTES

...	CARRETERAS
	FERROCARRIL

BIENES Y ESPACIOS PROTEGIDOS

	BIENES SUSCEPTIBLES DE PROTECCIÓN POR SU INTERÉS ARQUEOLÓGICO Y/O ETNOLÓGICO
--	--

CONTENIDO INFORMATIVO


ATUS EN SUELO URBANO

	ATU CON PLANEAMIENTO APROBADO. USO MIXTO. RESIDENCIAL + INDUSTRIAL
--	--

OTRO CONTENIDO

	CAUCES
	RIESGO DE INUNDACIÓN T500

N1 - Las Cabezas de San Juan
N2 - San Leandro
N3 - Vetaherrado
N4 - Marismillas
N5 - Sacramento

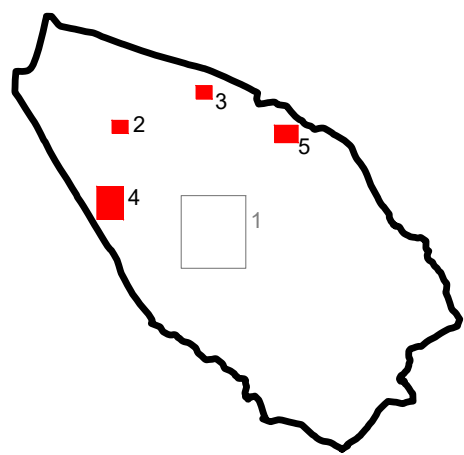

PLAN GENERAL DE ORDENACIÓN MUNICIPAL LAS CABEZAS DE SAN JUAN

AYUNTAMIENTO LAS CABEZAS DE SAN JUAN

DOCUMENTO DE AVANCE

Equipo técnico redactor:

TIO Spaniarq T10 Servicios de Arquitectura S.L.

Director-Coordenador:

José Manuel Meléndez Rodríguez


Plano:

ALTERNATIVA 1


Escala: 1:6.000

Fecha: Abril, 2025


Número: A - 1.2

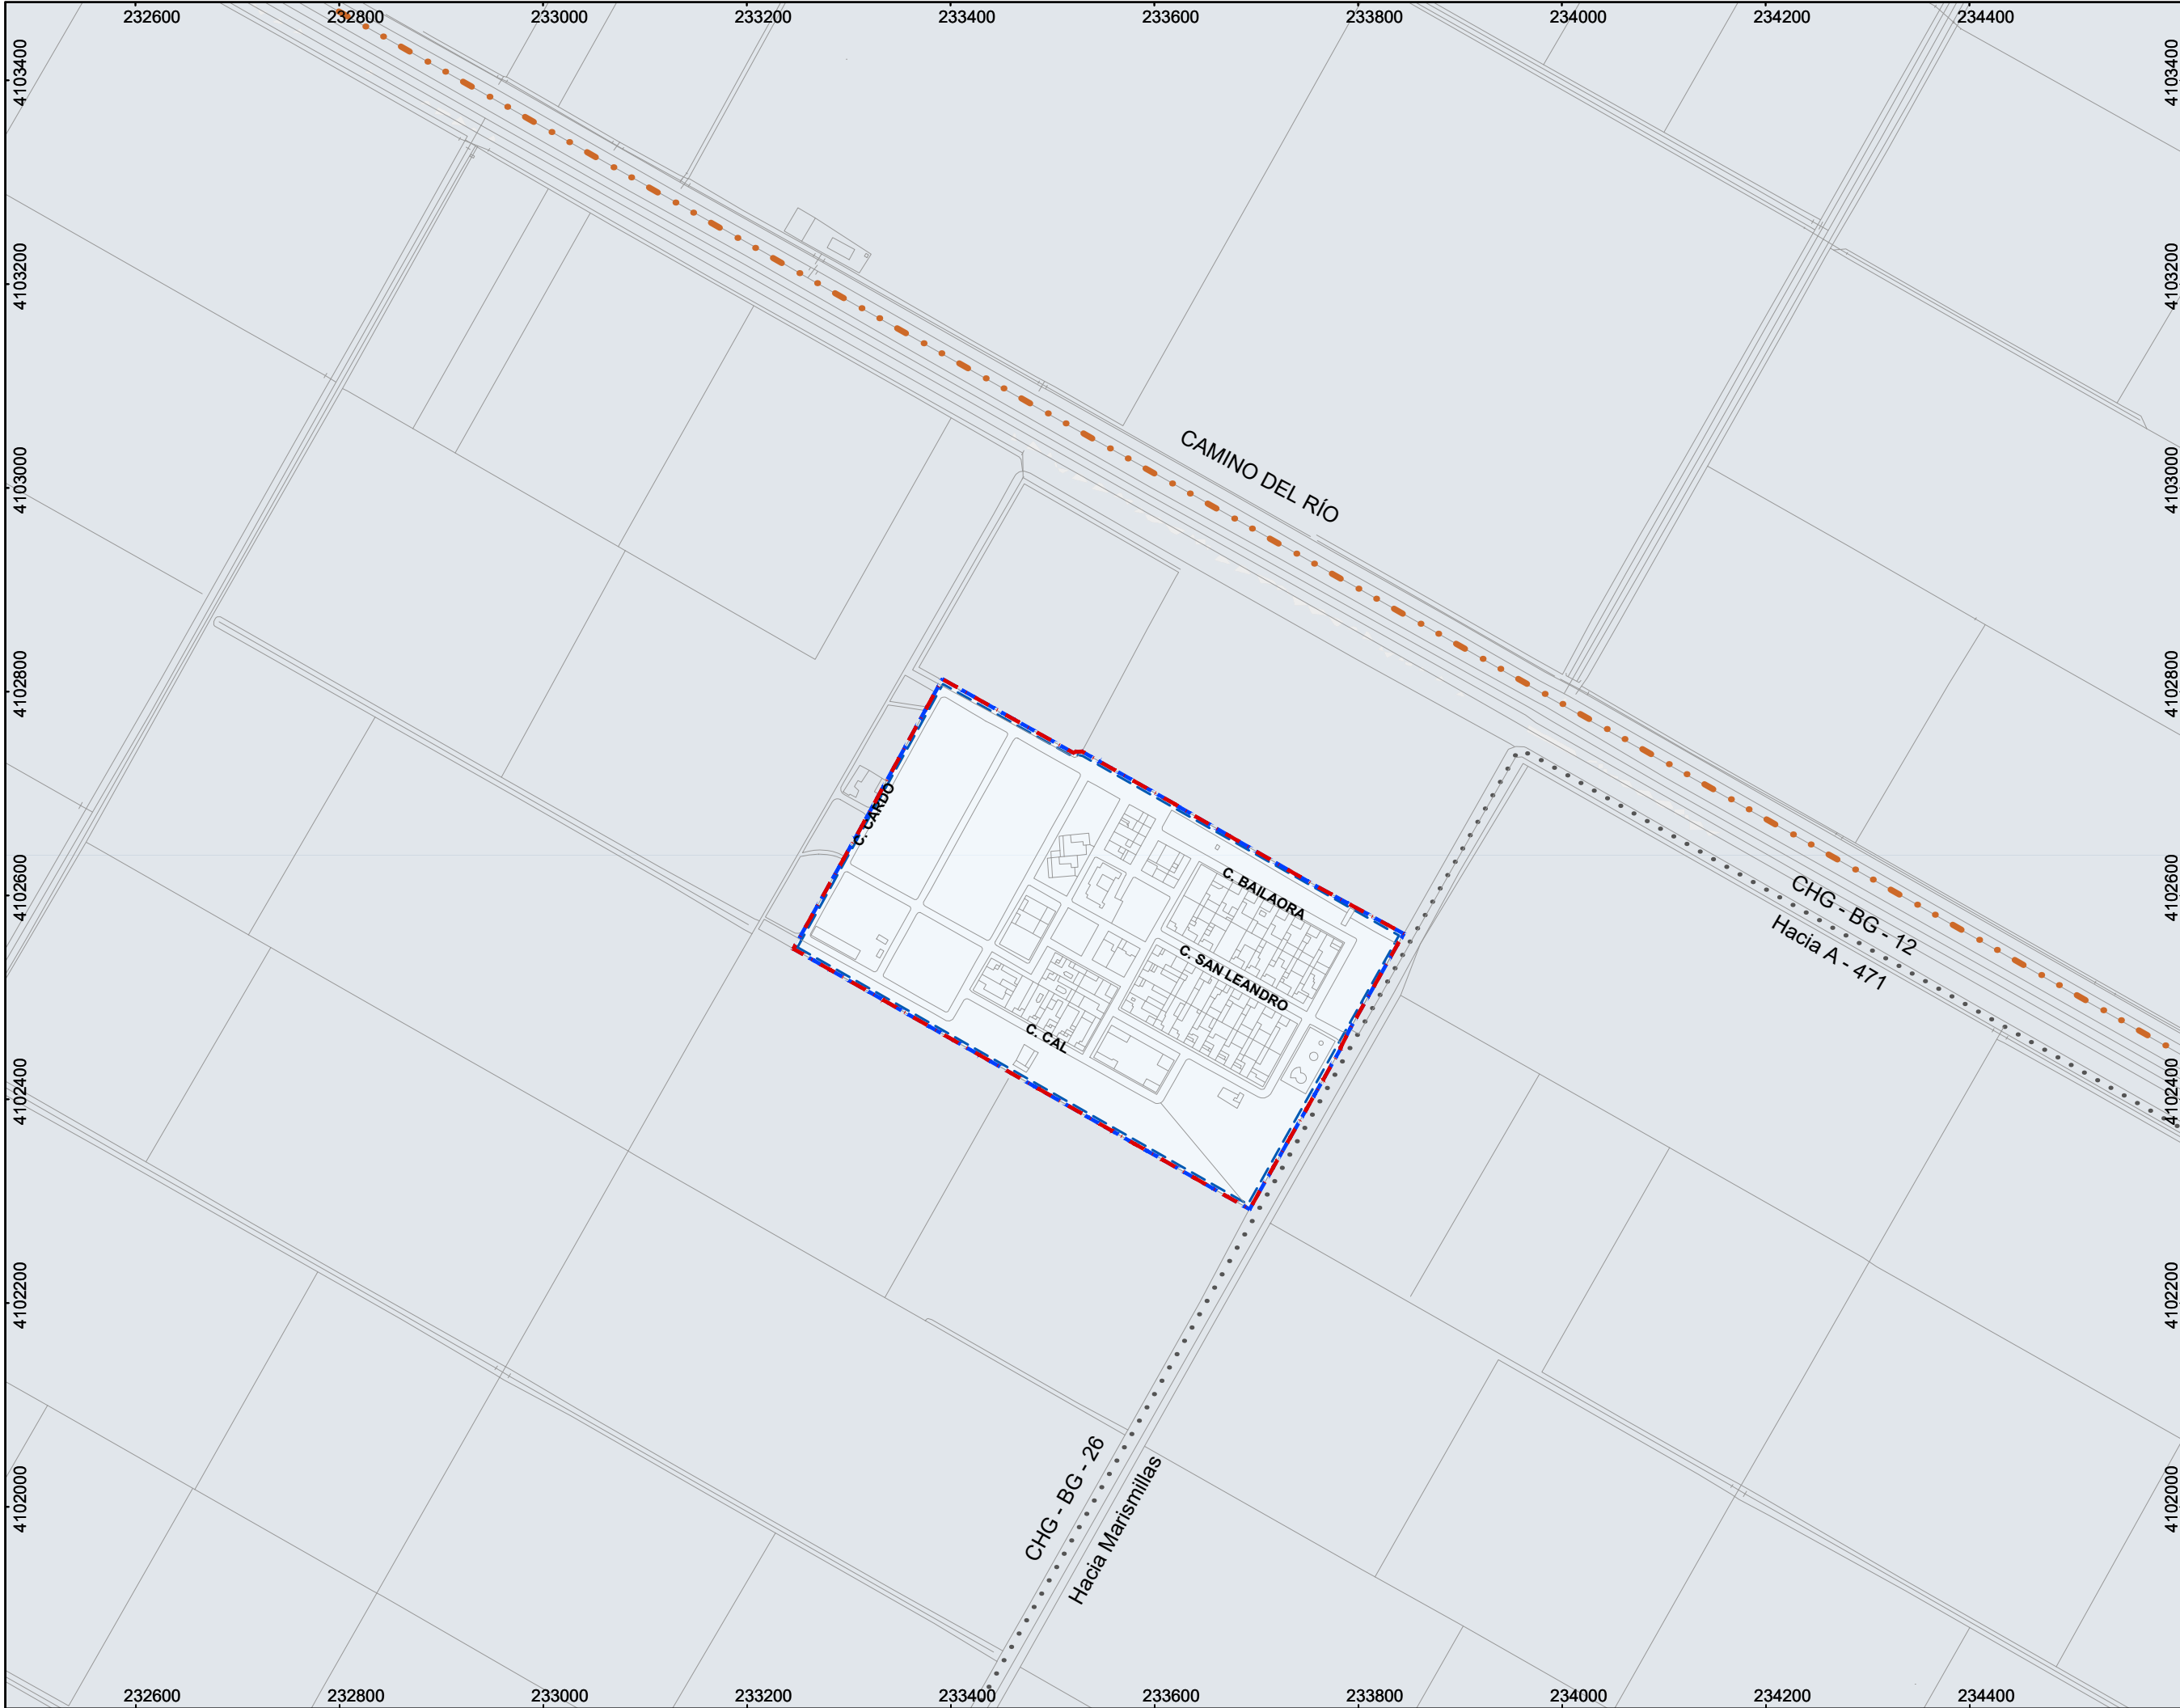


N2: SAN LEANDRO

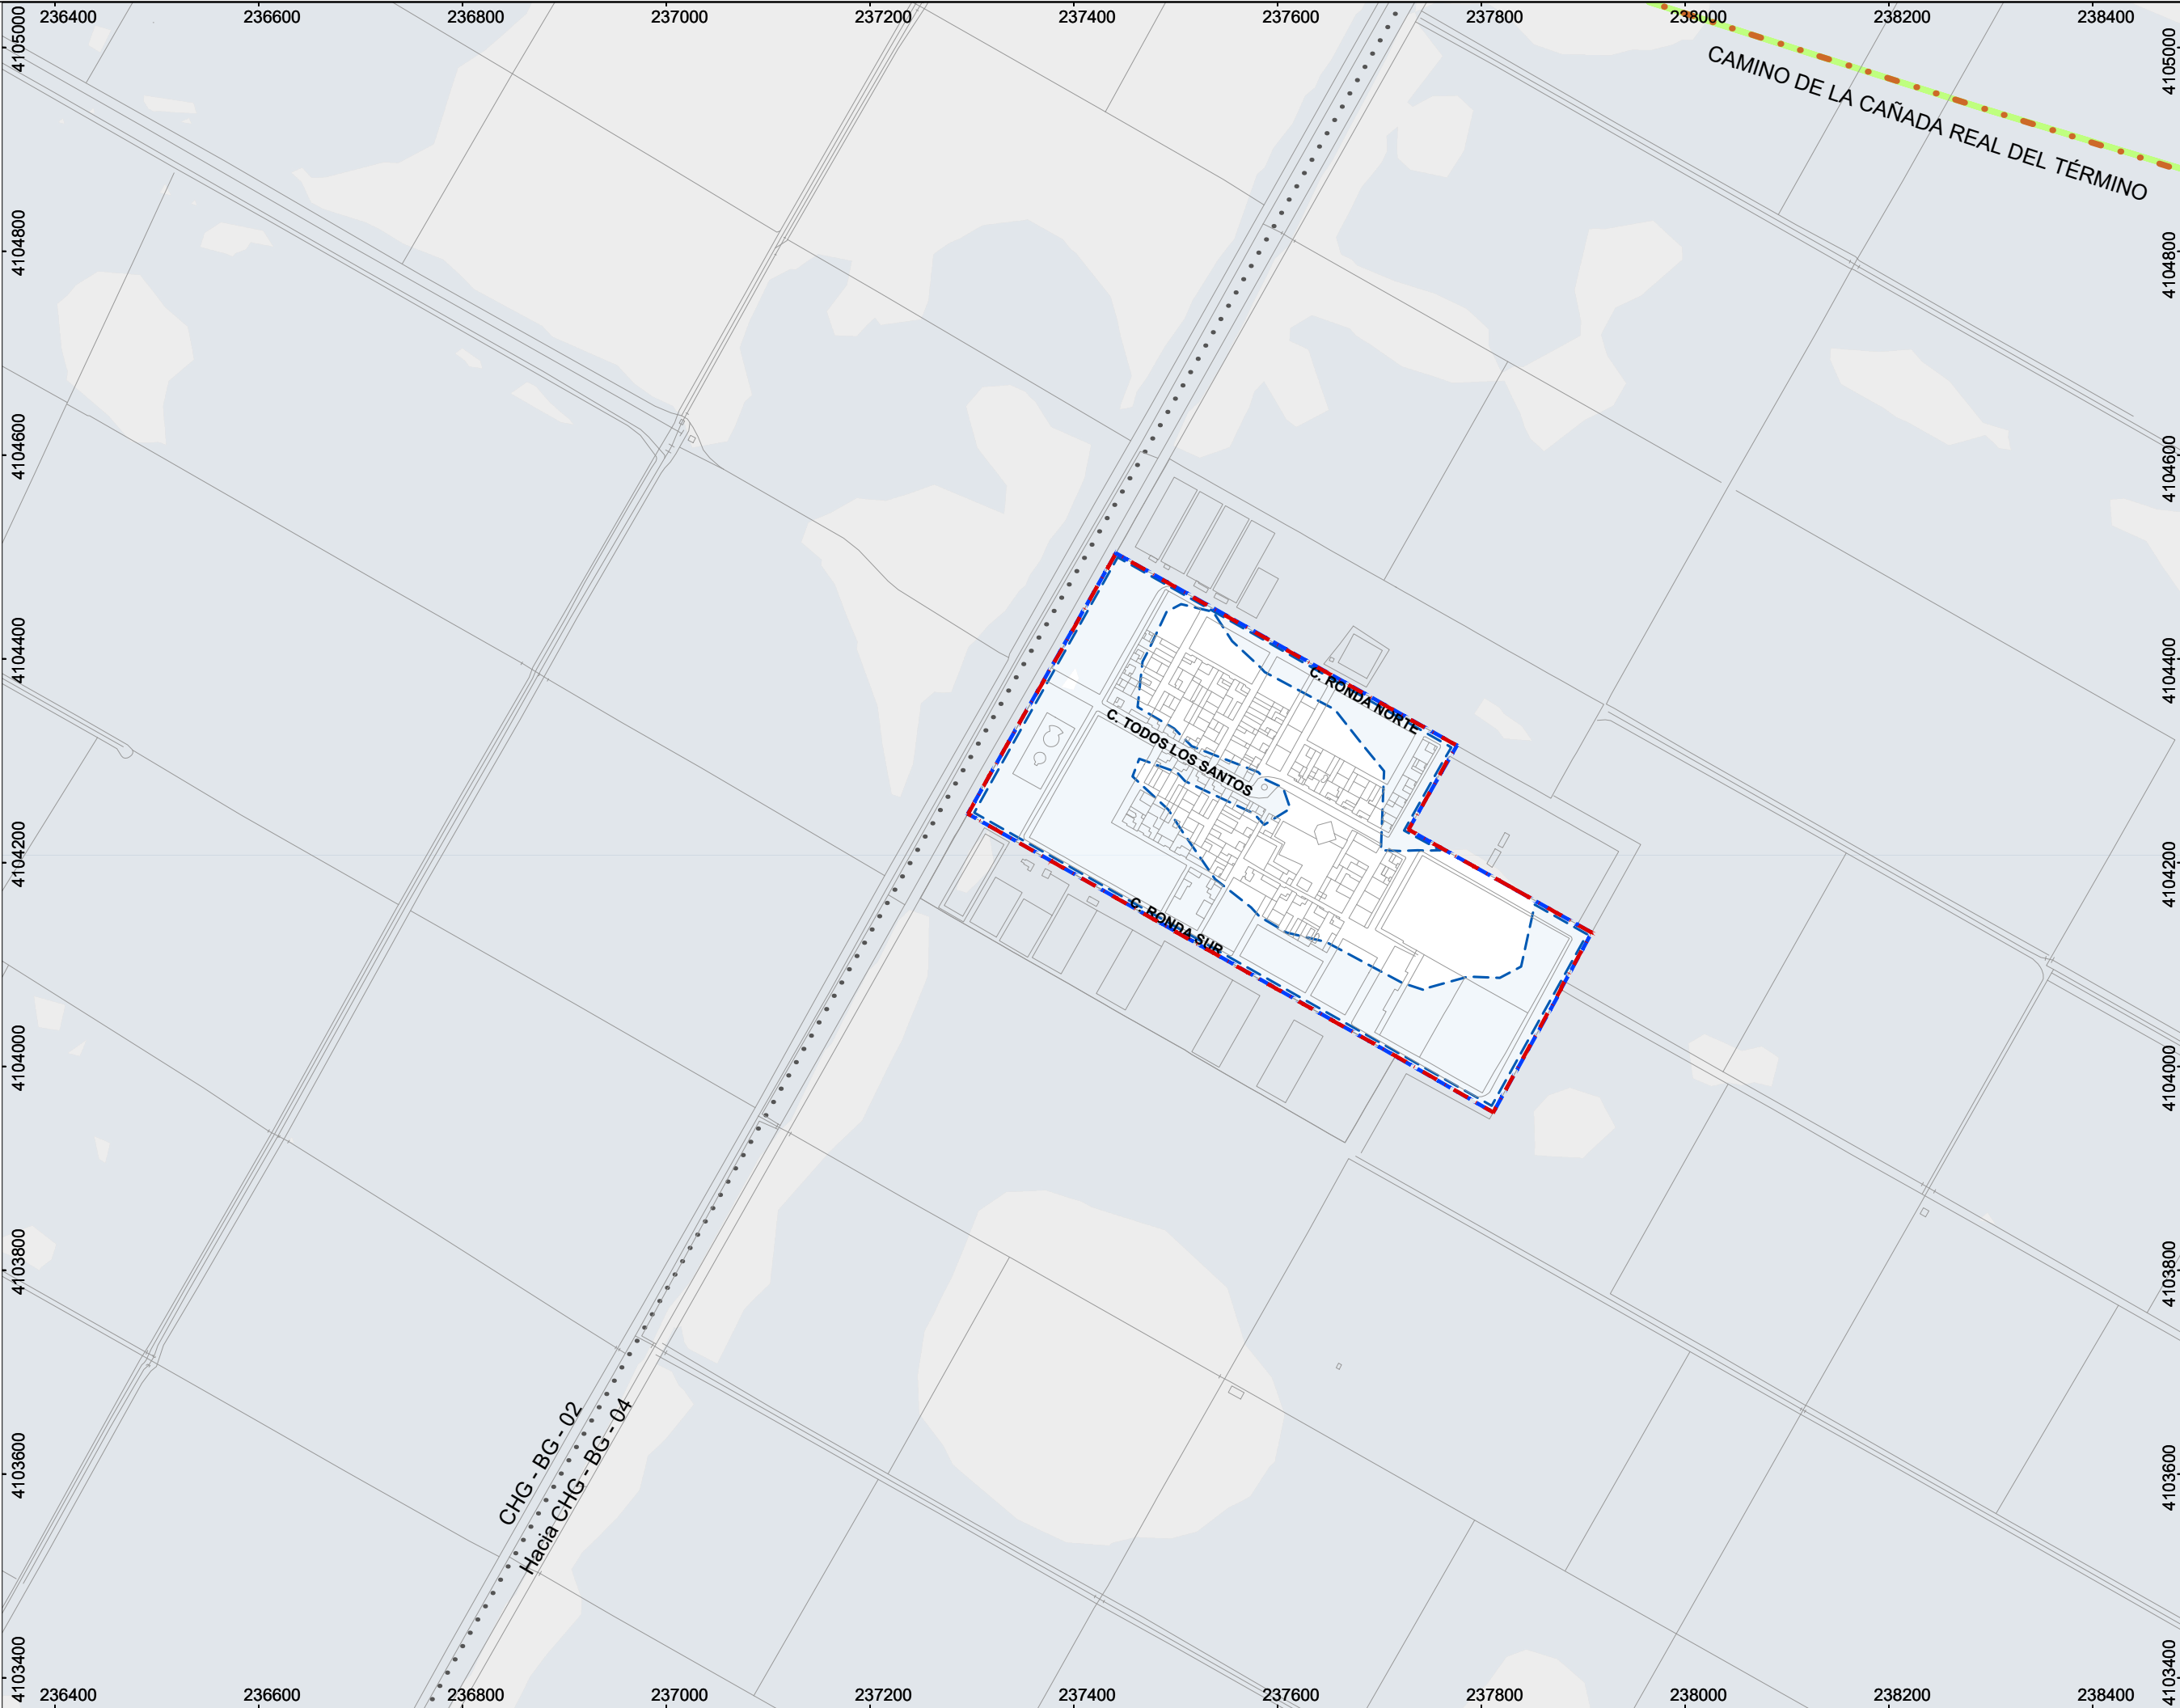

N3: VETAHERRADO

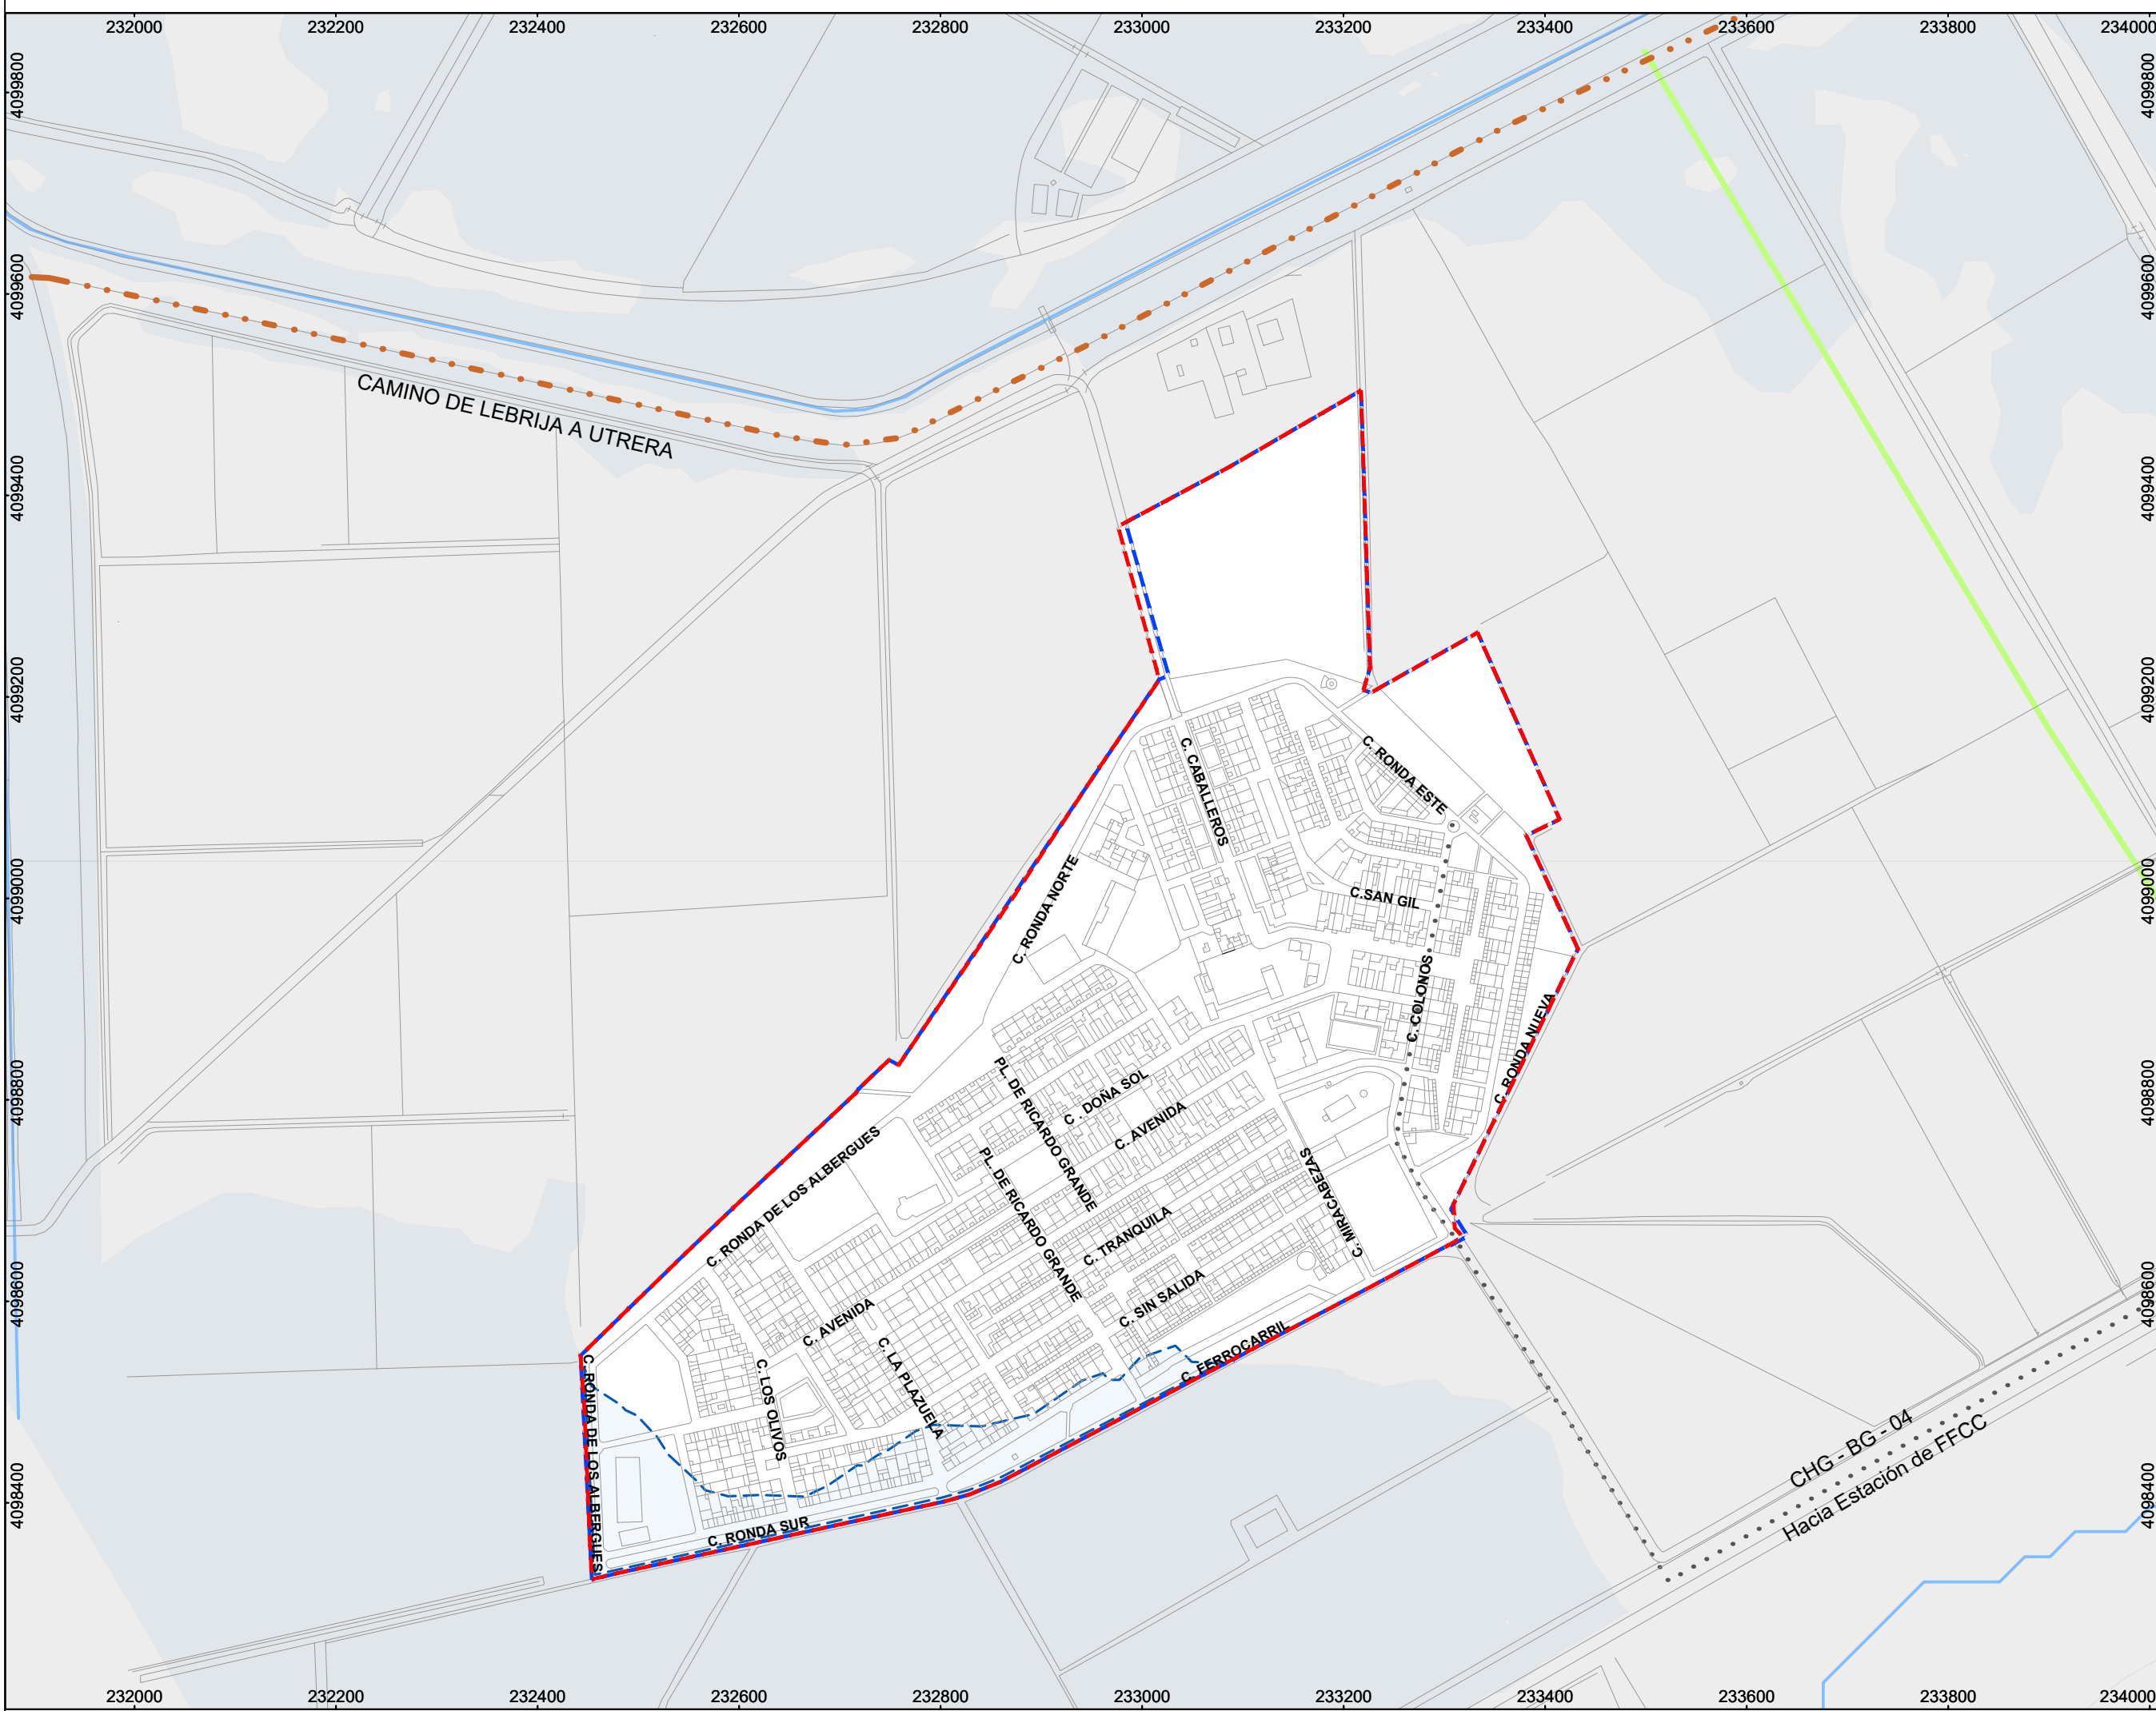

N4: MARISMILLAS

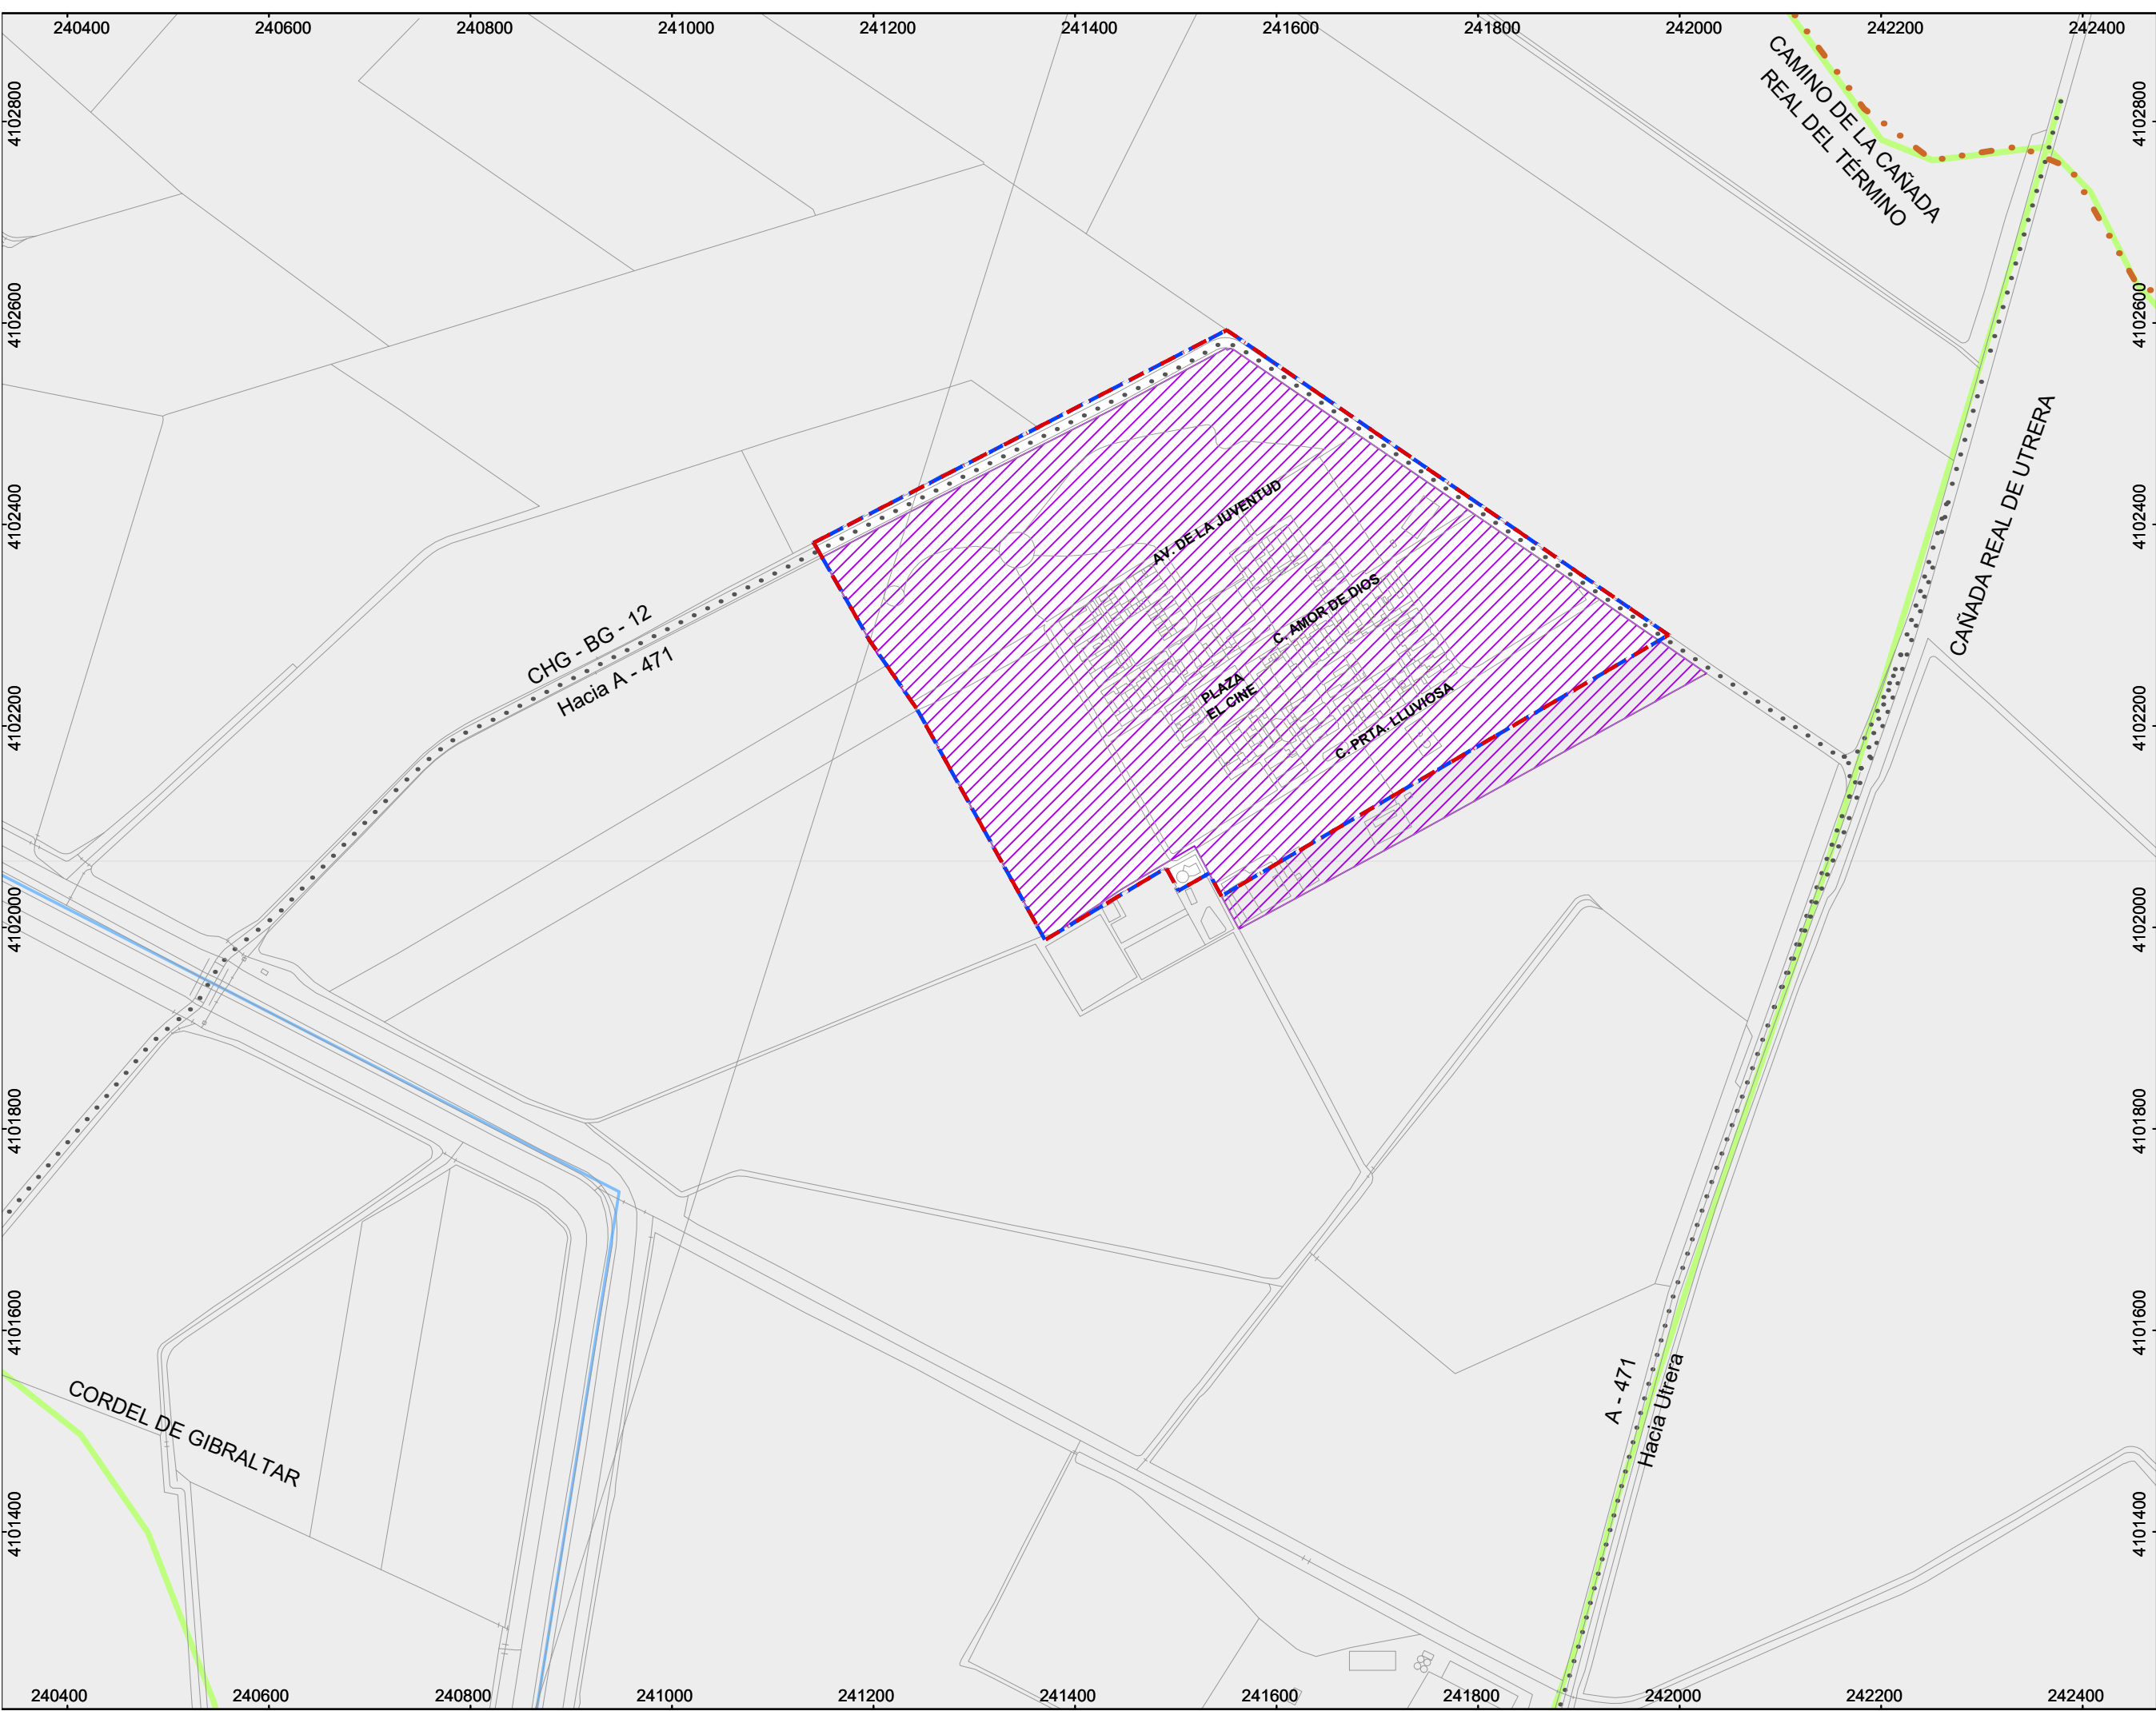

N5: SACRAMENTO

LEGENDA

--- LÍMITE DE SUELO URBANO PGV
SEGÚN EL PLAN GENERAL DE ORDENACIÓN URBANA (2009)

--- LÍMITE DE SUELO URBANO PGOM

--- NÚCLEO RURAL TRADICIONAL

SISTEMA GENERAL DE ESPACIOS LIBRES Y ZONAS VERDES

OTROS ELEMENTOS ESTRUCTURANTES DEL SISTEMA DE ESPACIOS LIBRES / INFRAESTRUCTURA VERDE

--- VÍAS PECUARIAS

--- CAUCES

--- CAMINOS

SISTEMA GENERAL DE MOVILIDAD

EXISTENTES

--- CARRETERAS

BIENES Y ESPACIOS PROTEGIDOS


--- BIENES SUSCEPTIBLES DE PROTECCIÓN POR SU INTERÉS ARQUEOLÓGICO Y/O ETNOLÓGICO

INUNDABILIDAD

--- RIESGO DE INUNDACIÓN T500

--- SUELO AFECTO A MEDIDAS CORRECTORAS DE INUNDACIÓN (A MARCAR POR EL POU)

- N1- Las Cabezas de San Juan
N2 - San Leandro
N3 - Vetaherrado
N4 - Marismillas
N5 - Sacramento

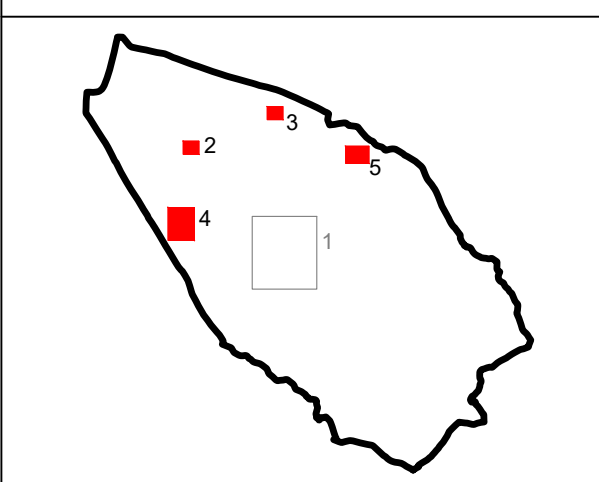

PLAN GENERAL DE ORDENACIÓN MUNICIPAL LAS CABEZAS DE SAN JUAN

AYUNTAMIENTO LAS CABEZAS DE SAN JUAN

DOCUMENTO DE AVANCE

Equipo técnico redactor:
TIO
Spaniariq TIO Servicios de Arquitectura S.L.

Director-Coordenador:
José Manuel Meléndez Rodríguez

Plano:
ALTERNATIVA 2

Escala: 1:6.000

Fecha:
Abril, 2025

Número:
A-2.2