




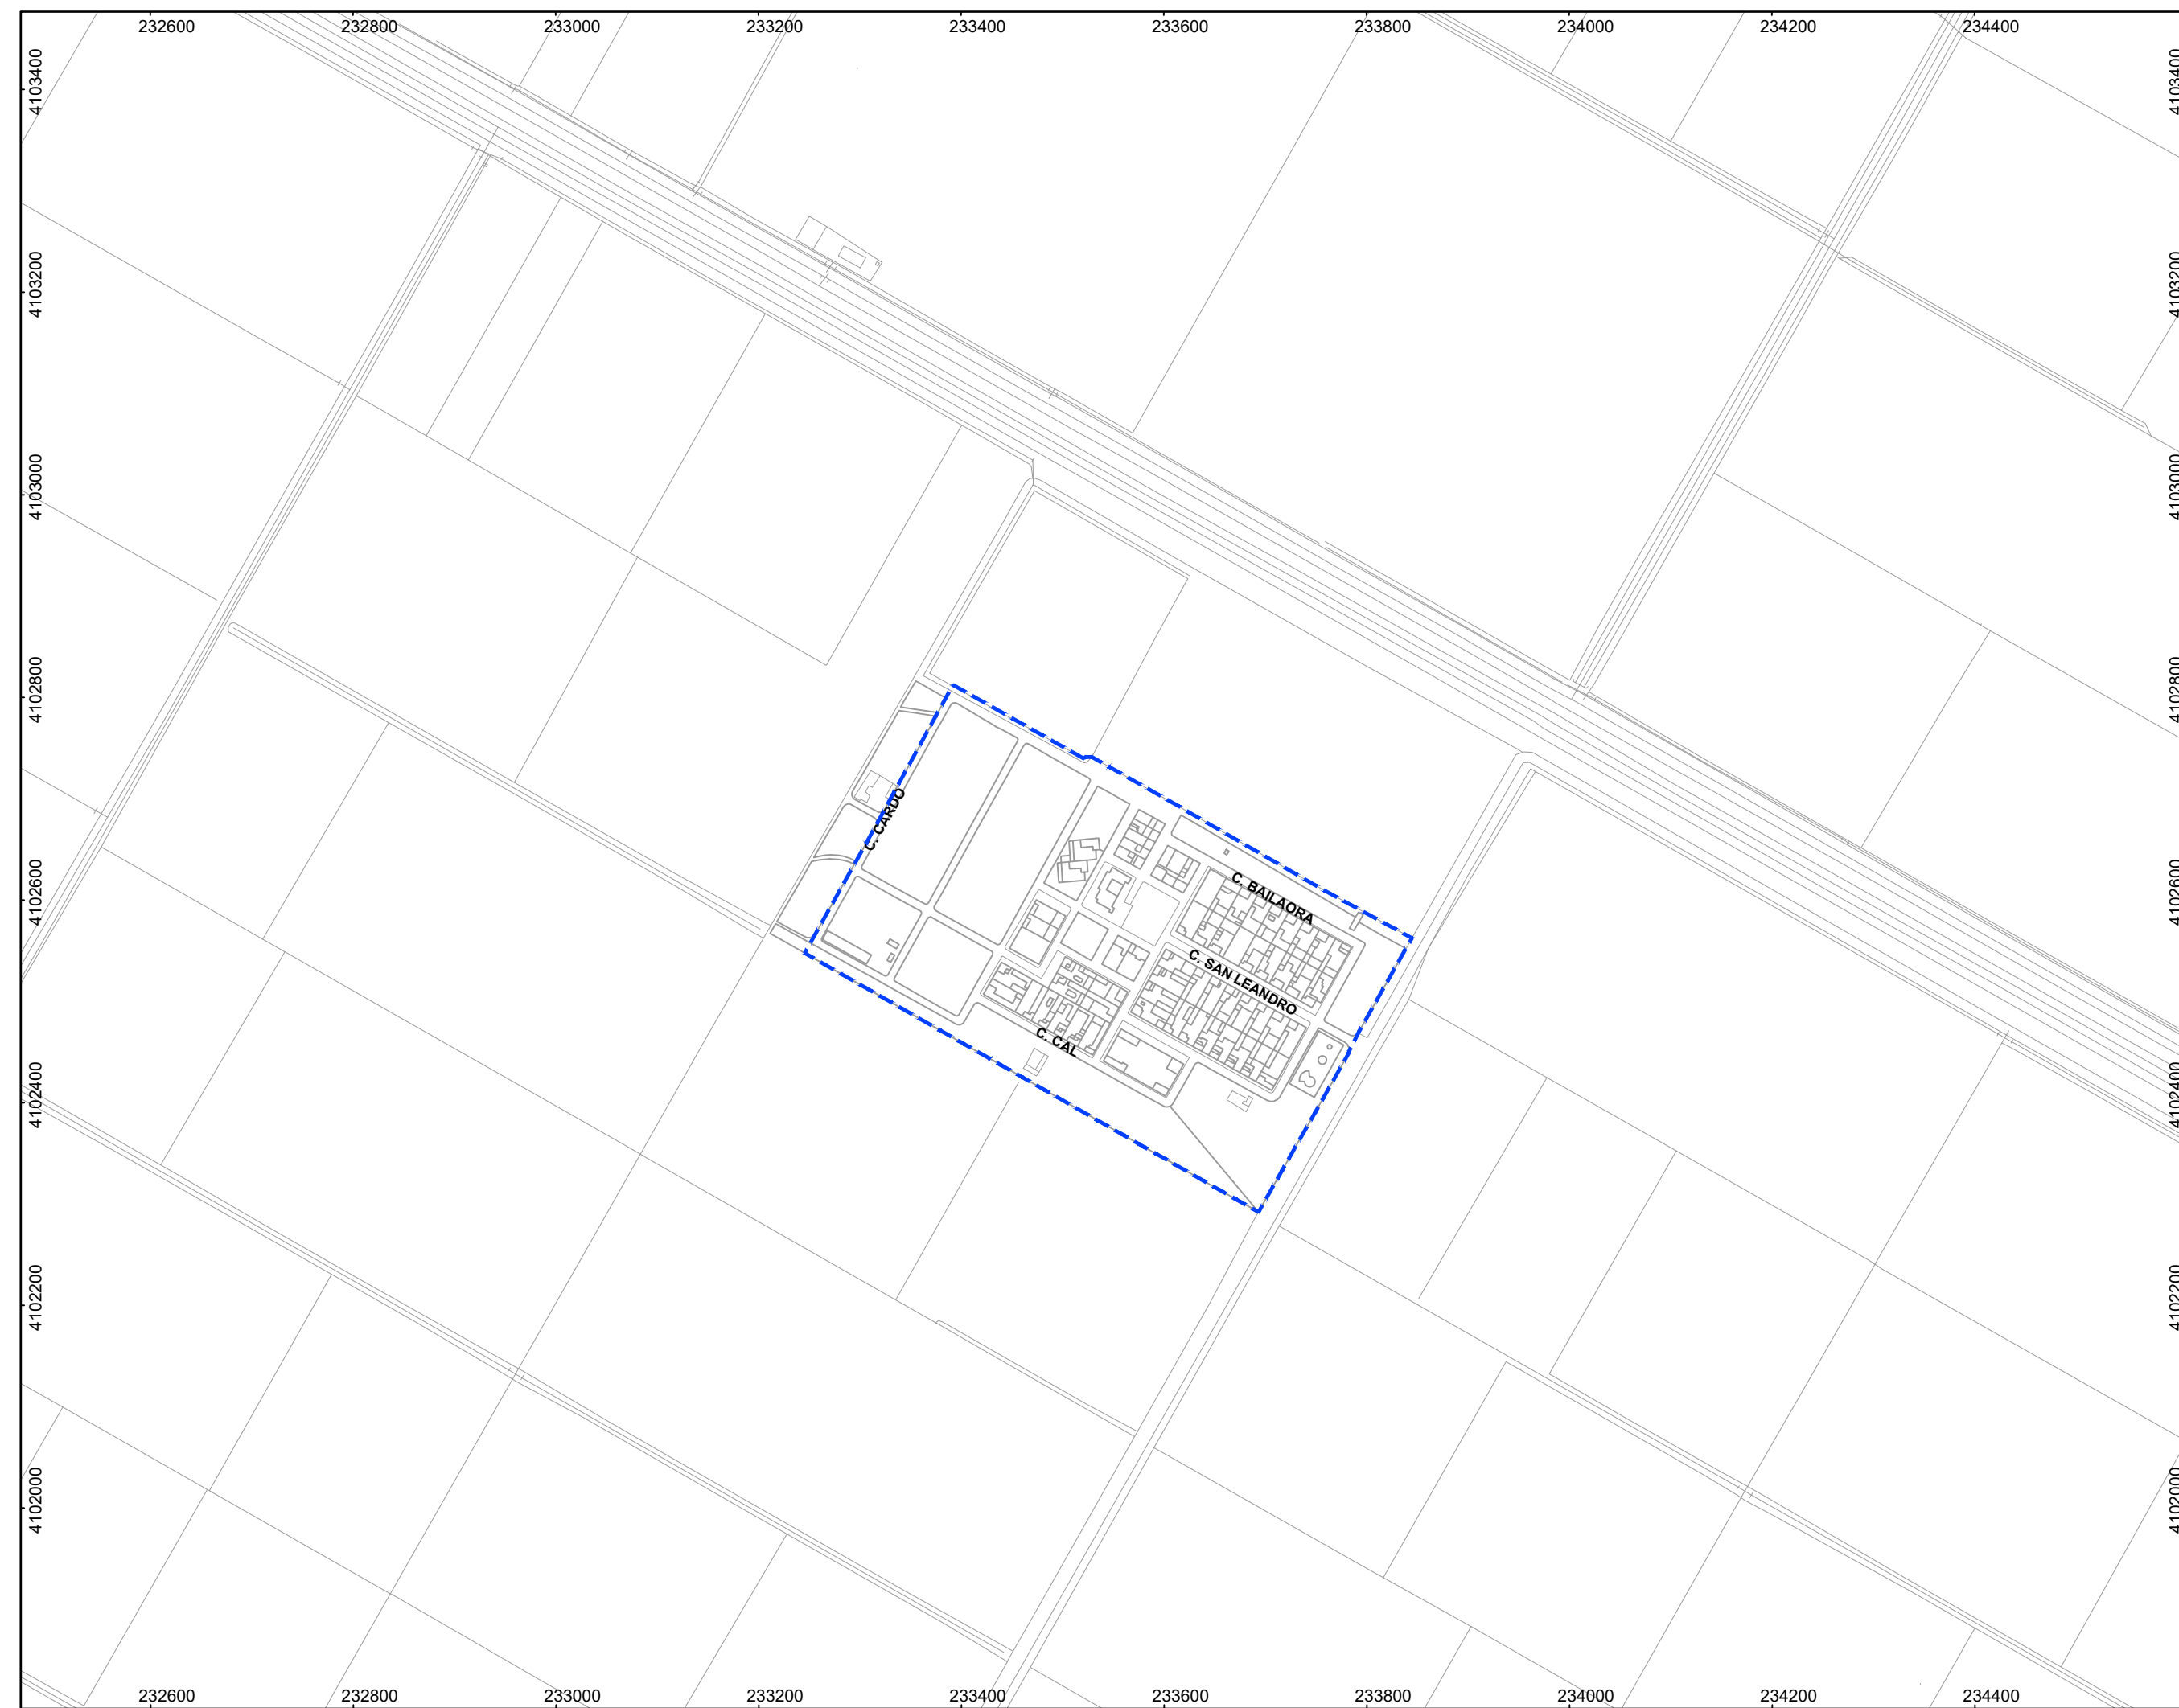

N2: SAN LEANDRO	
-----------------	--

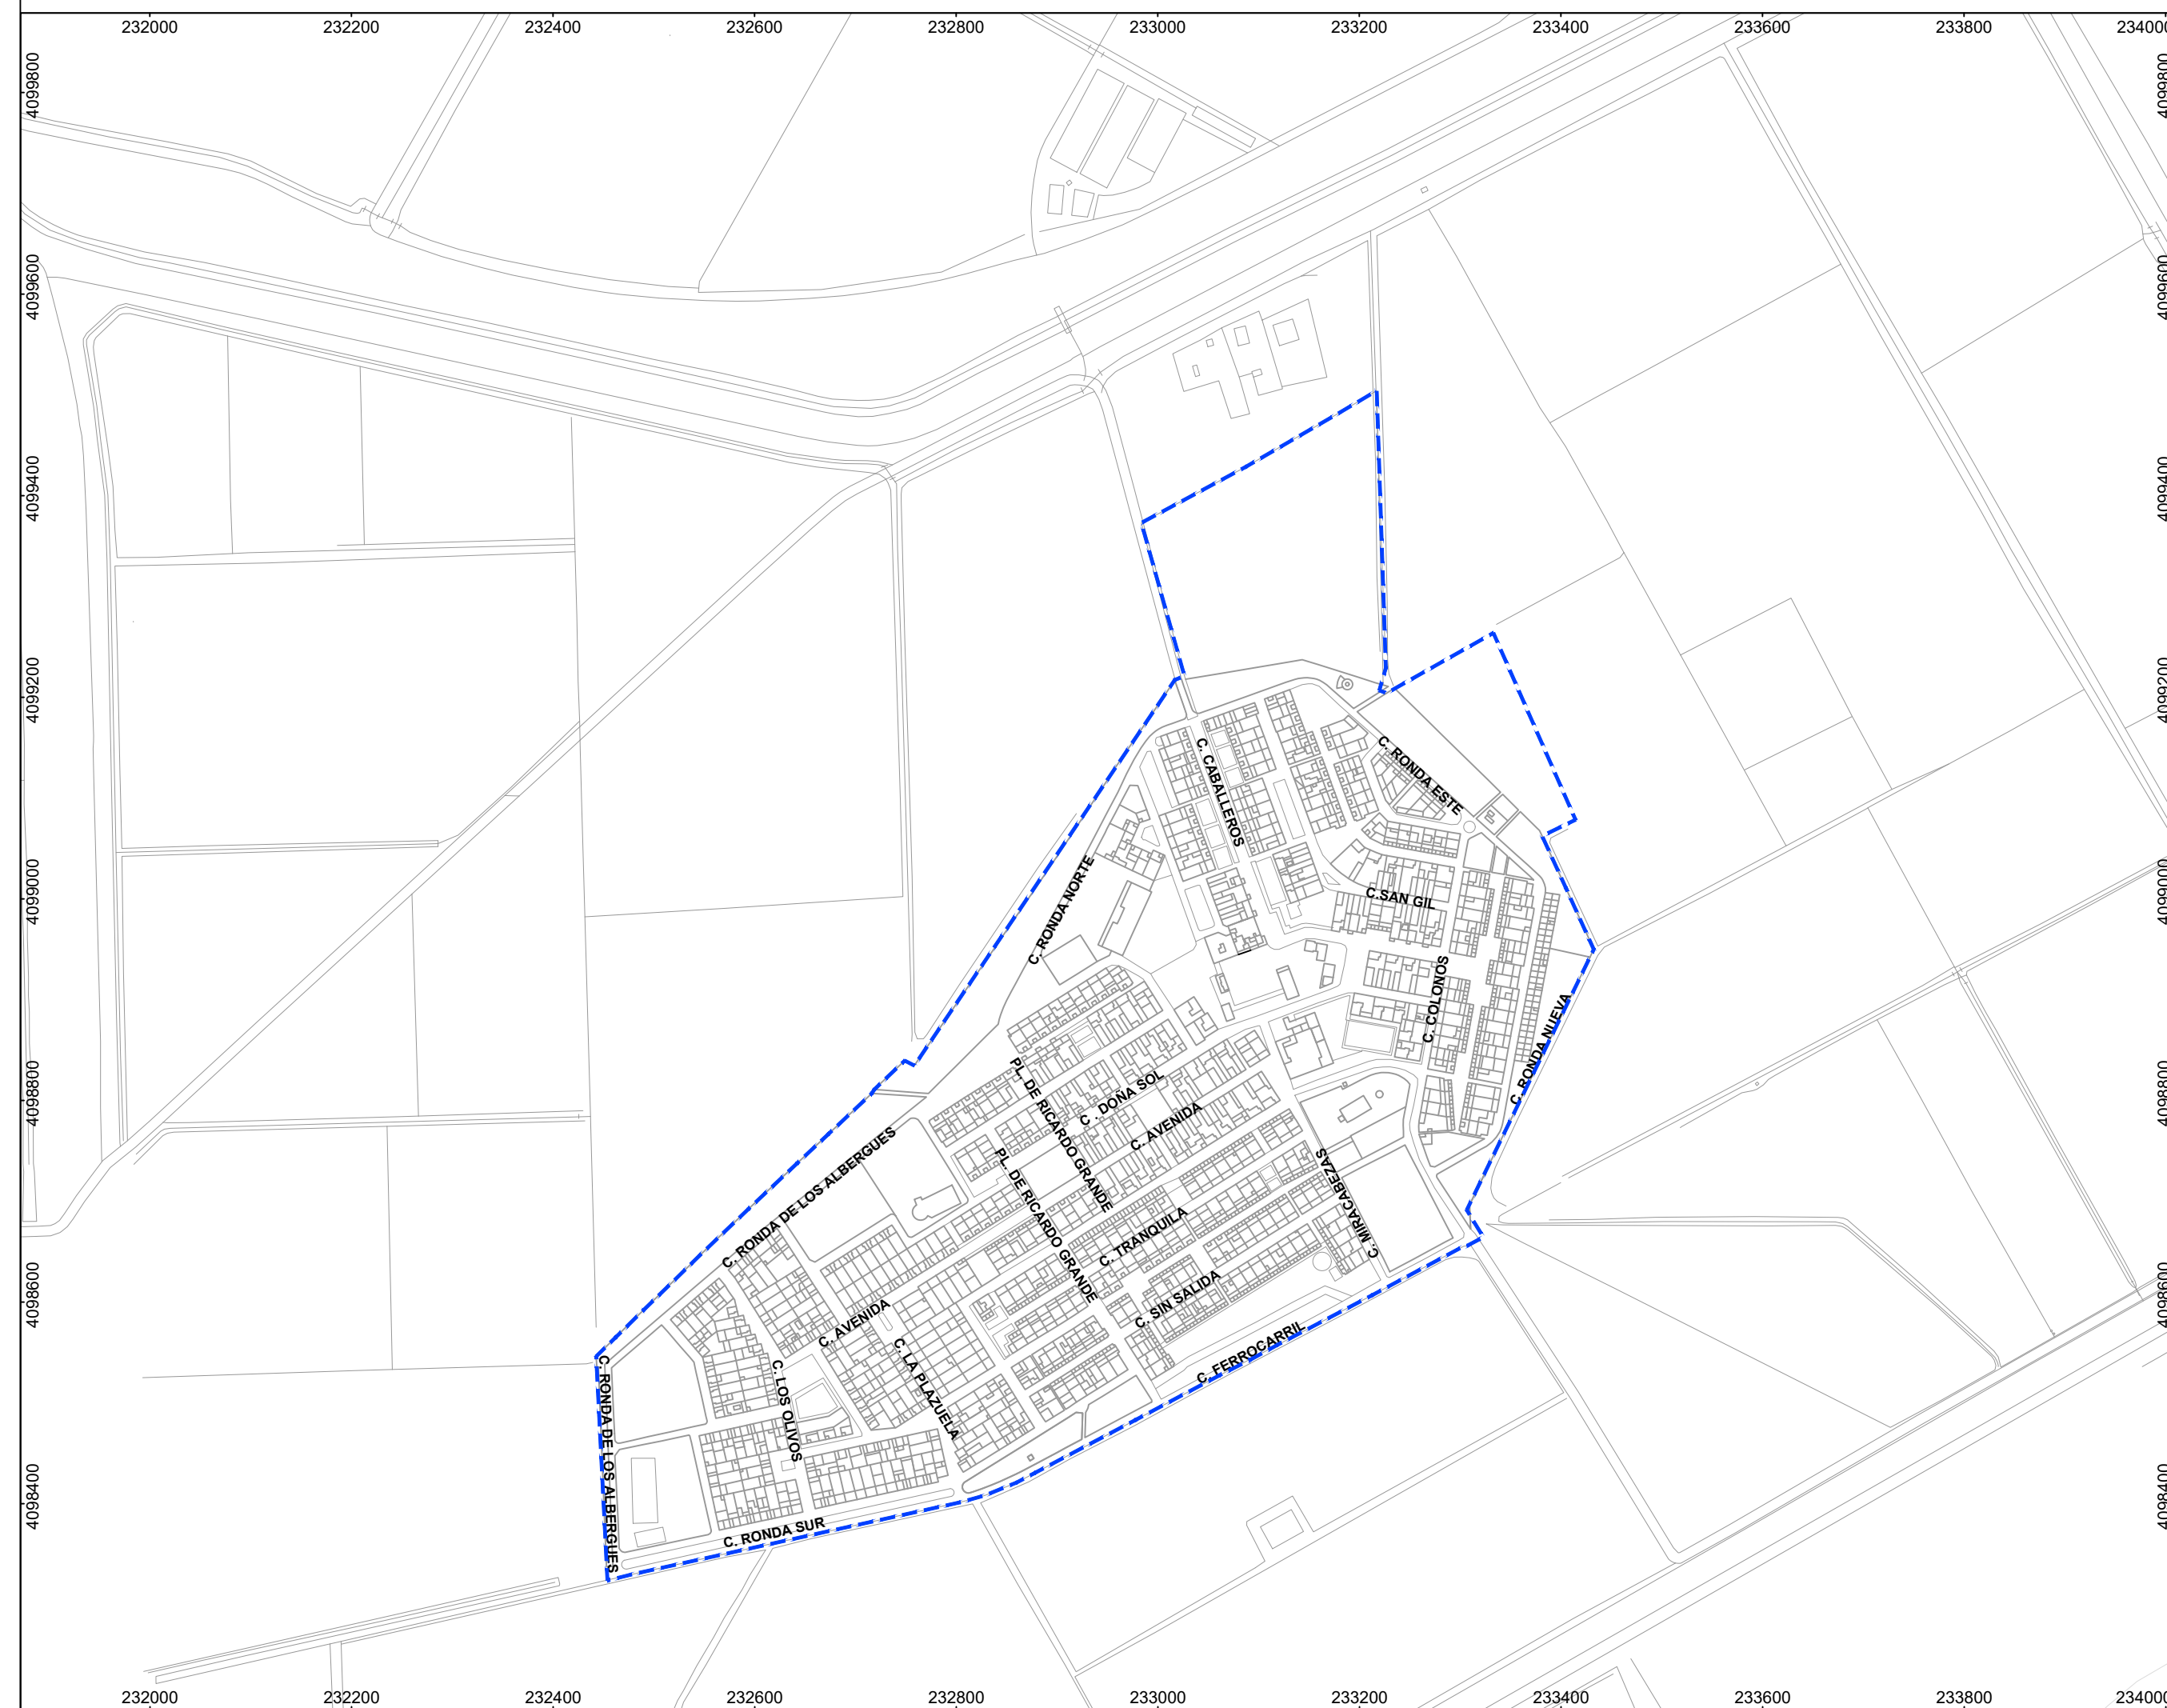

N4: MARISMILLAS

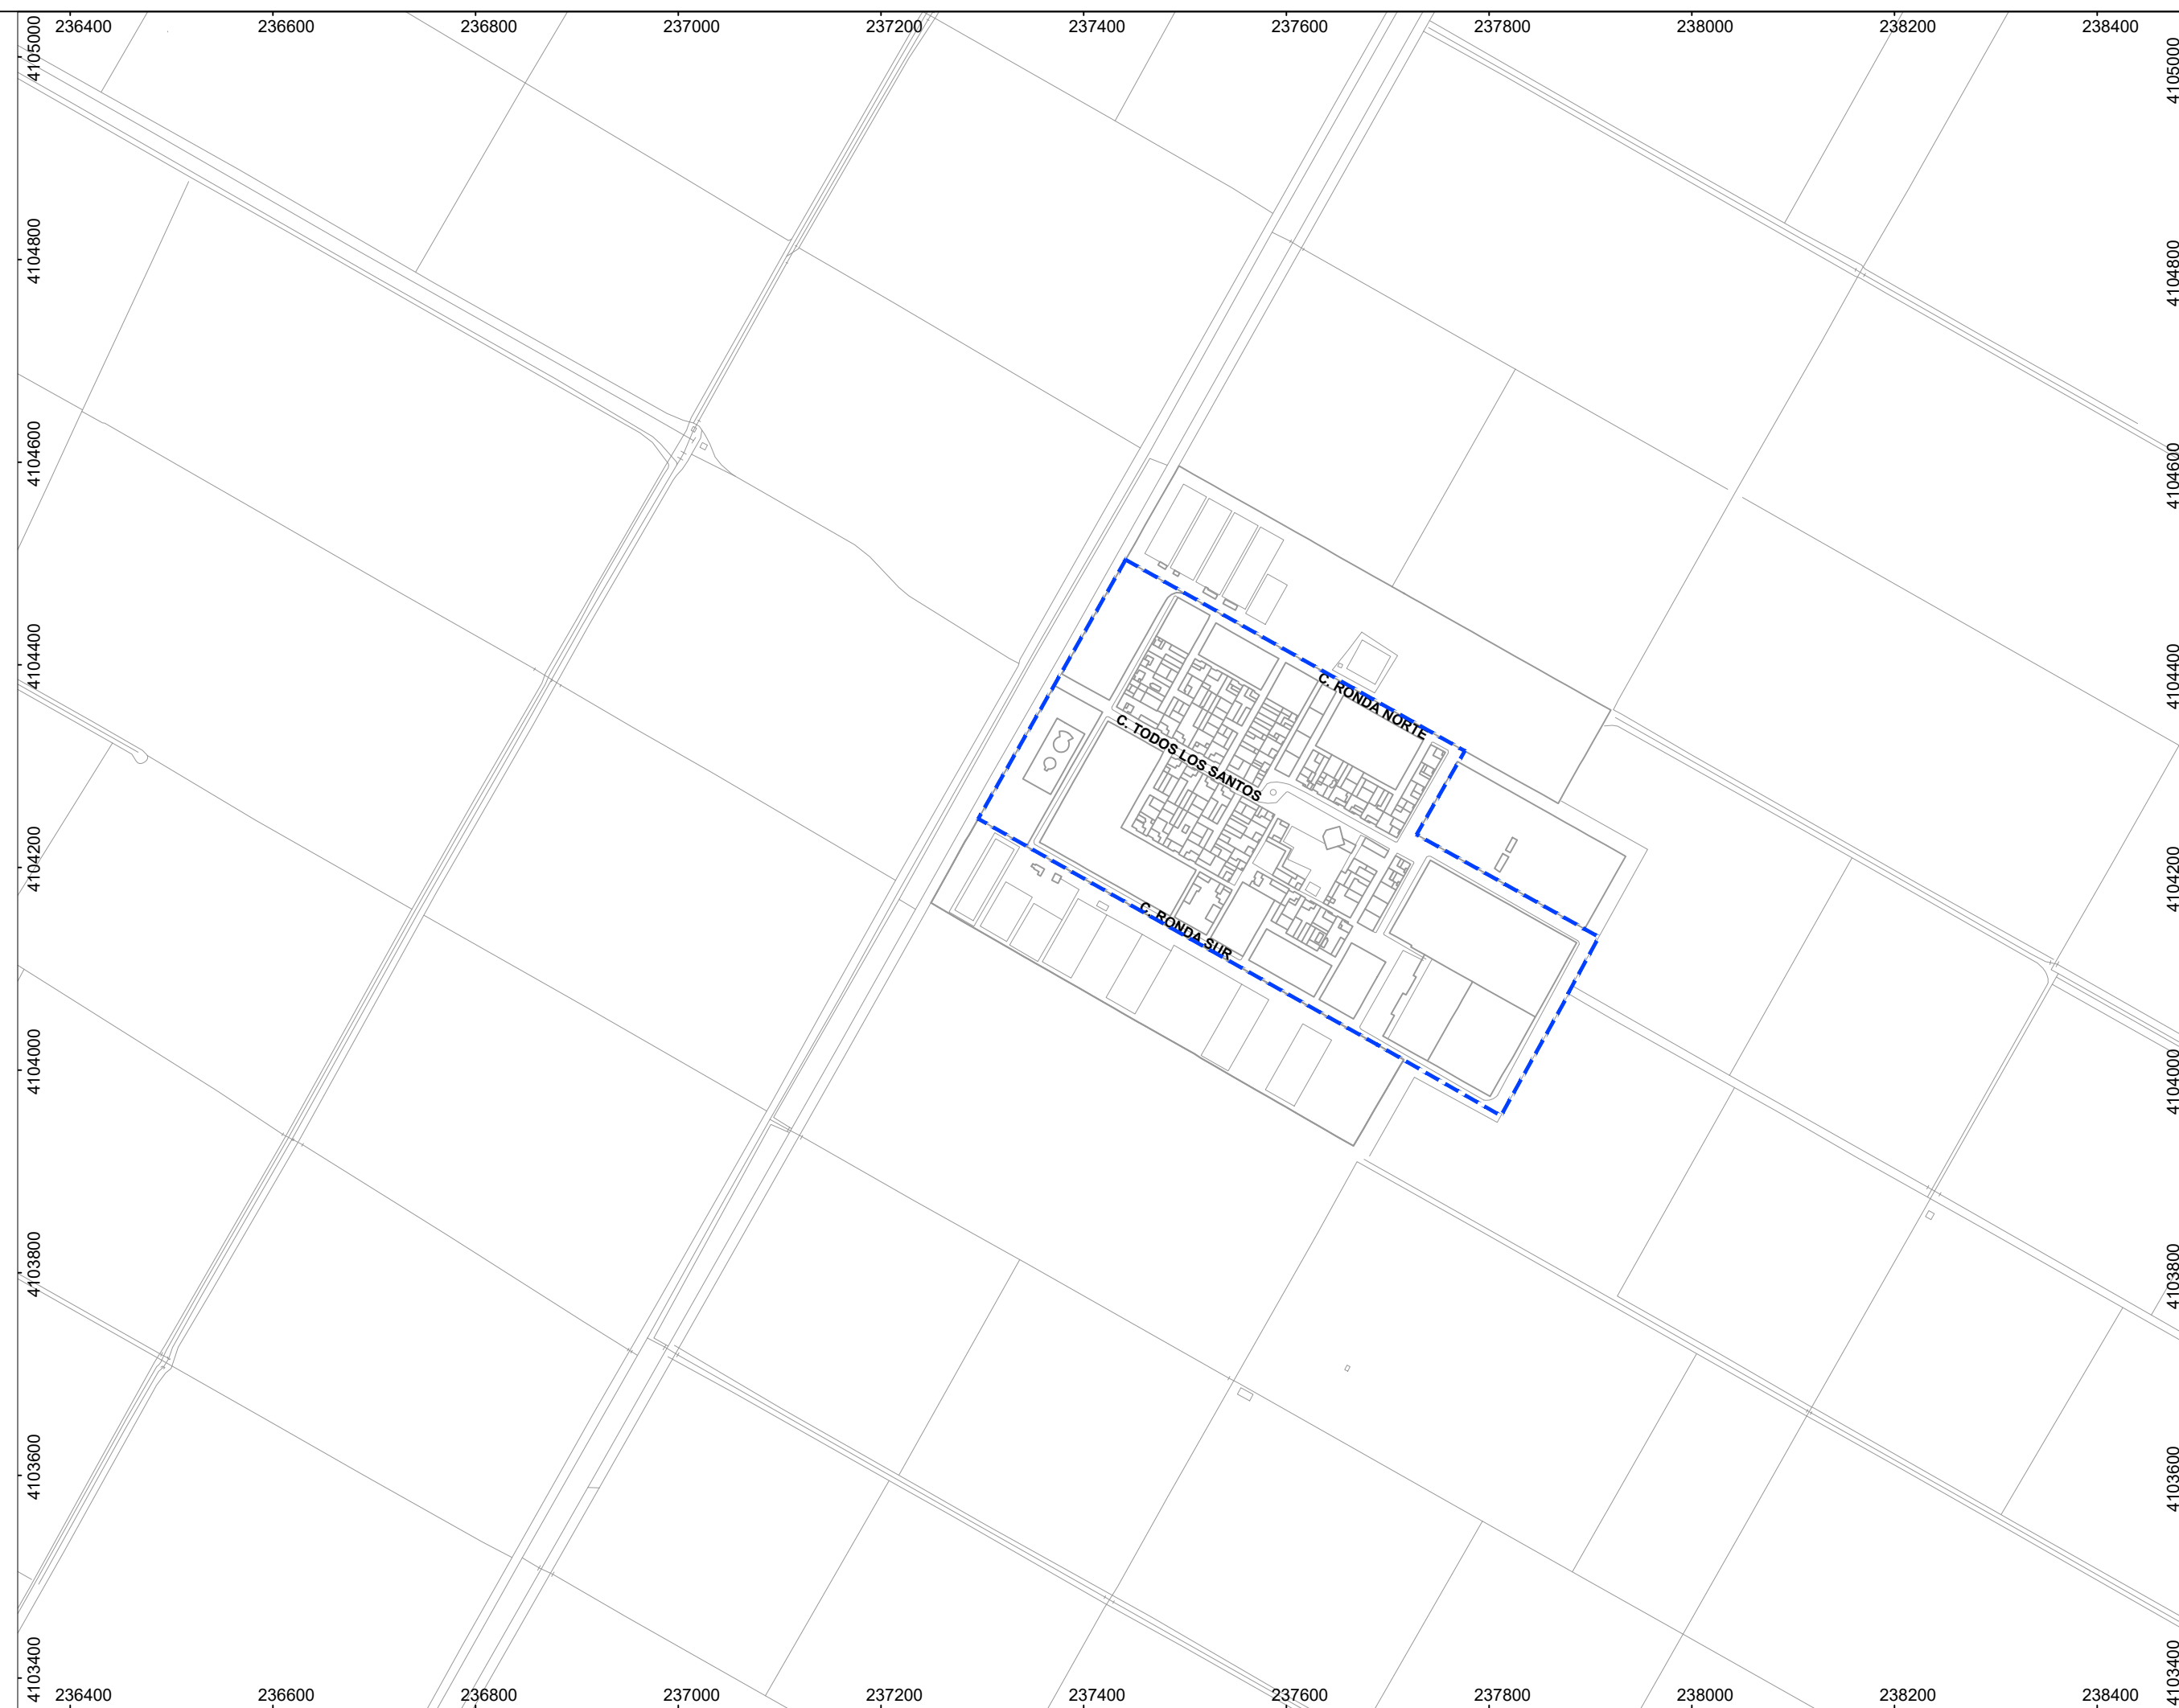

N3: VETAHERRADO



N5: SACRAMENTO

— — — **LÍMITE DE SUELO URBANO PGV**
SEGÚN EL PLAN GENERAL DE ORDENACIÓN URBANA (2009)

BIENES DE INTERÉS CULTURAL (BIC)


NO SE HA LOCALIZADO NINGÚN BIEN DE INTERÉS CULTURAL (BIC)

N1- Las Cabezas de San Juan

N2 - San Leandro

N3 - Vetaherrado
N4 - Marismillas

N4 - Marismillas
N5 - Sacramento

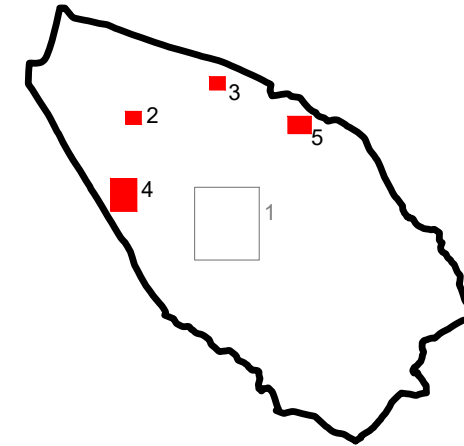

**PLAN GENERAL DE
ORDENACIÓN MUNICIPAL
LAS CABEZAS DE SAN JUAN**



AYUNTAMIENTO
LAS CABEZAS DE SAN JUAN



DOCUMENTO DE AVANCE

Equipo técnico redactor:

T10 Spaniarq T10 Servicios de Arquitectura S.L.

Director-Coordinator:

José Manuel Meléndez Rodríguez

Plano: **INFORMACIÓN. NÚCLEO URBANO**
BIENES CON VALOR PATRIMONIAL

Scala: 1:6.000 0 200m 400m 600m

Formado CEN-A1